



ORTSGEMEINDE BAAR - ORTSTEIL WANDERATH - Neubau des Blumenweges
Höhenplan Blumenweg Achse 01

Maßstab 1:250/25

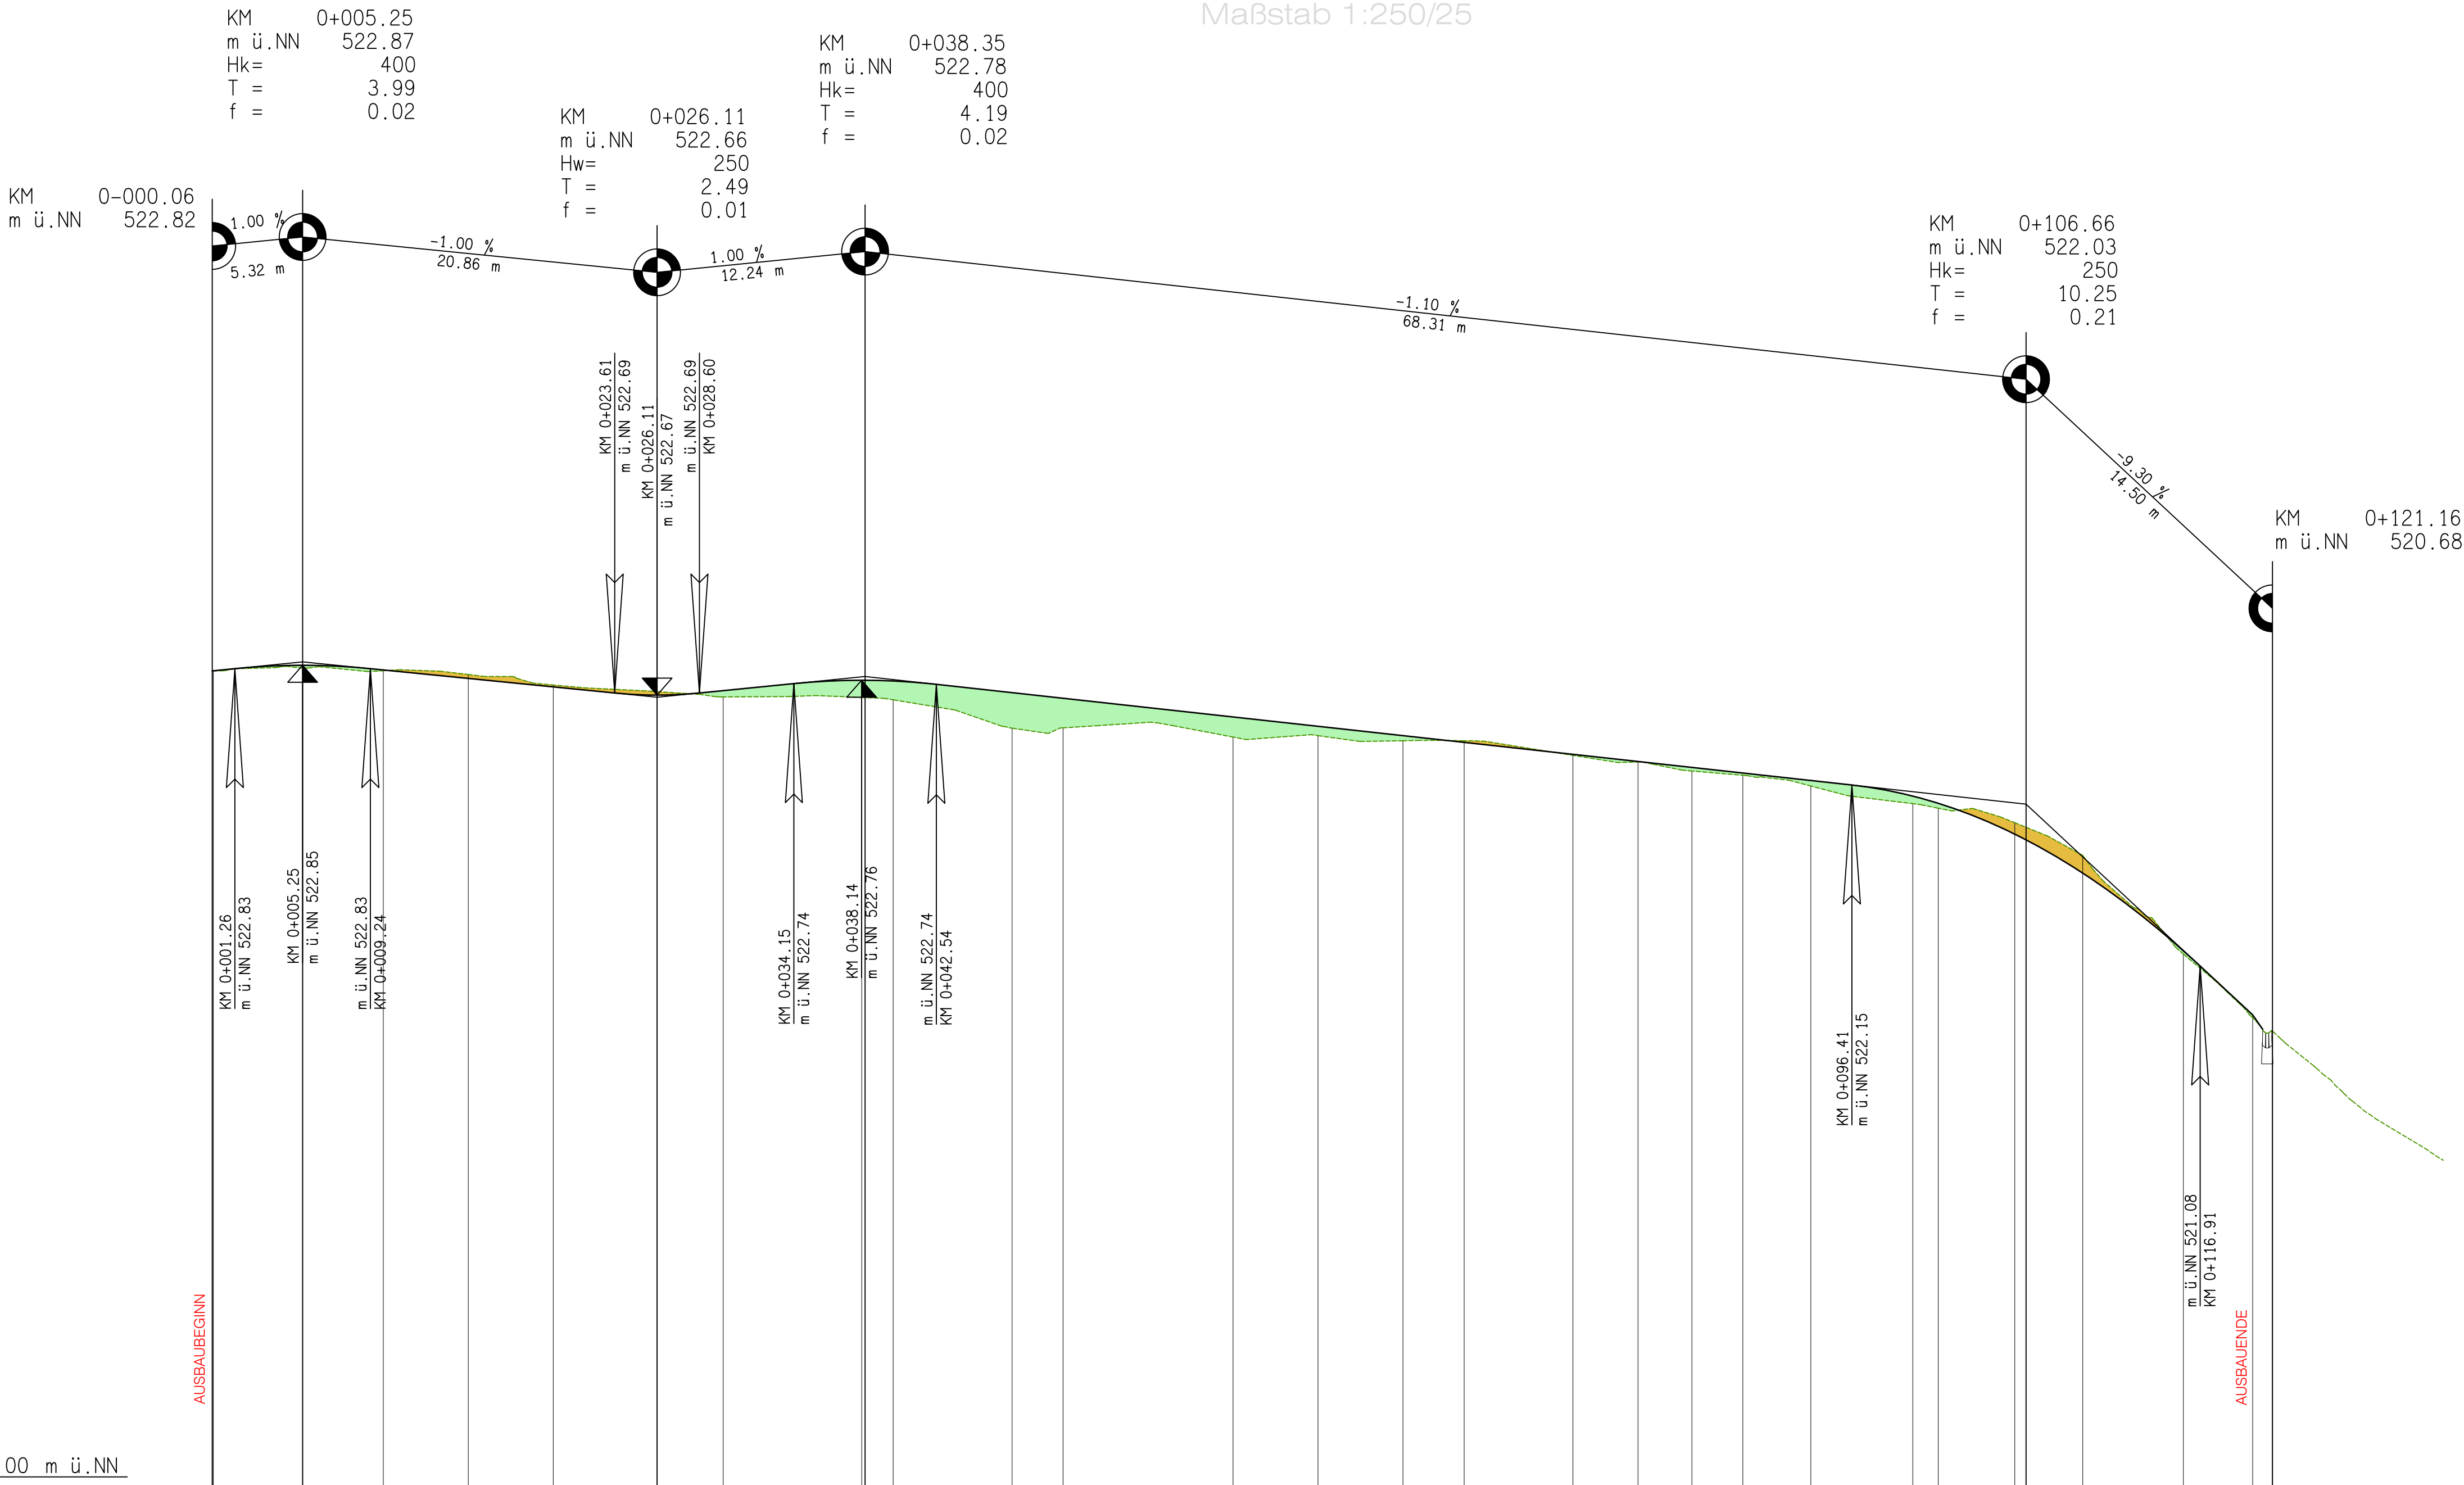

Straßenachse Höhe	Gradiente	M
Geländehöhe		M
Profilnummer		
Profilabstand	M	
Stationierung	M	
Kilometrierung		
Krümmungsband		
Krümmung 1/R: 1cm = R 100		
Stationen Krümmung + Querneigung		
Querneigung		

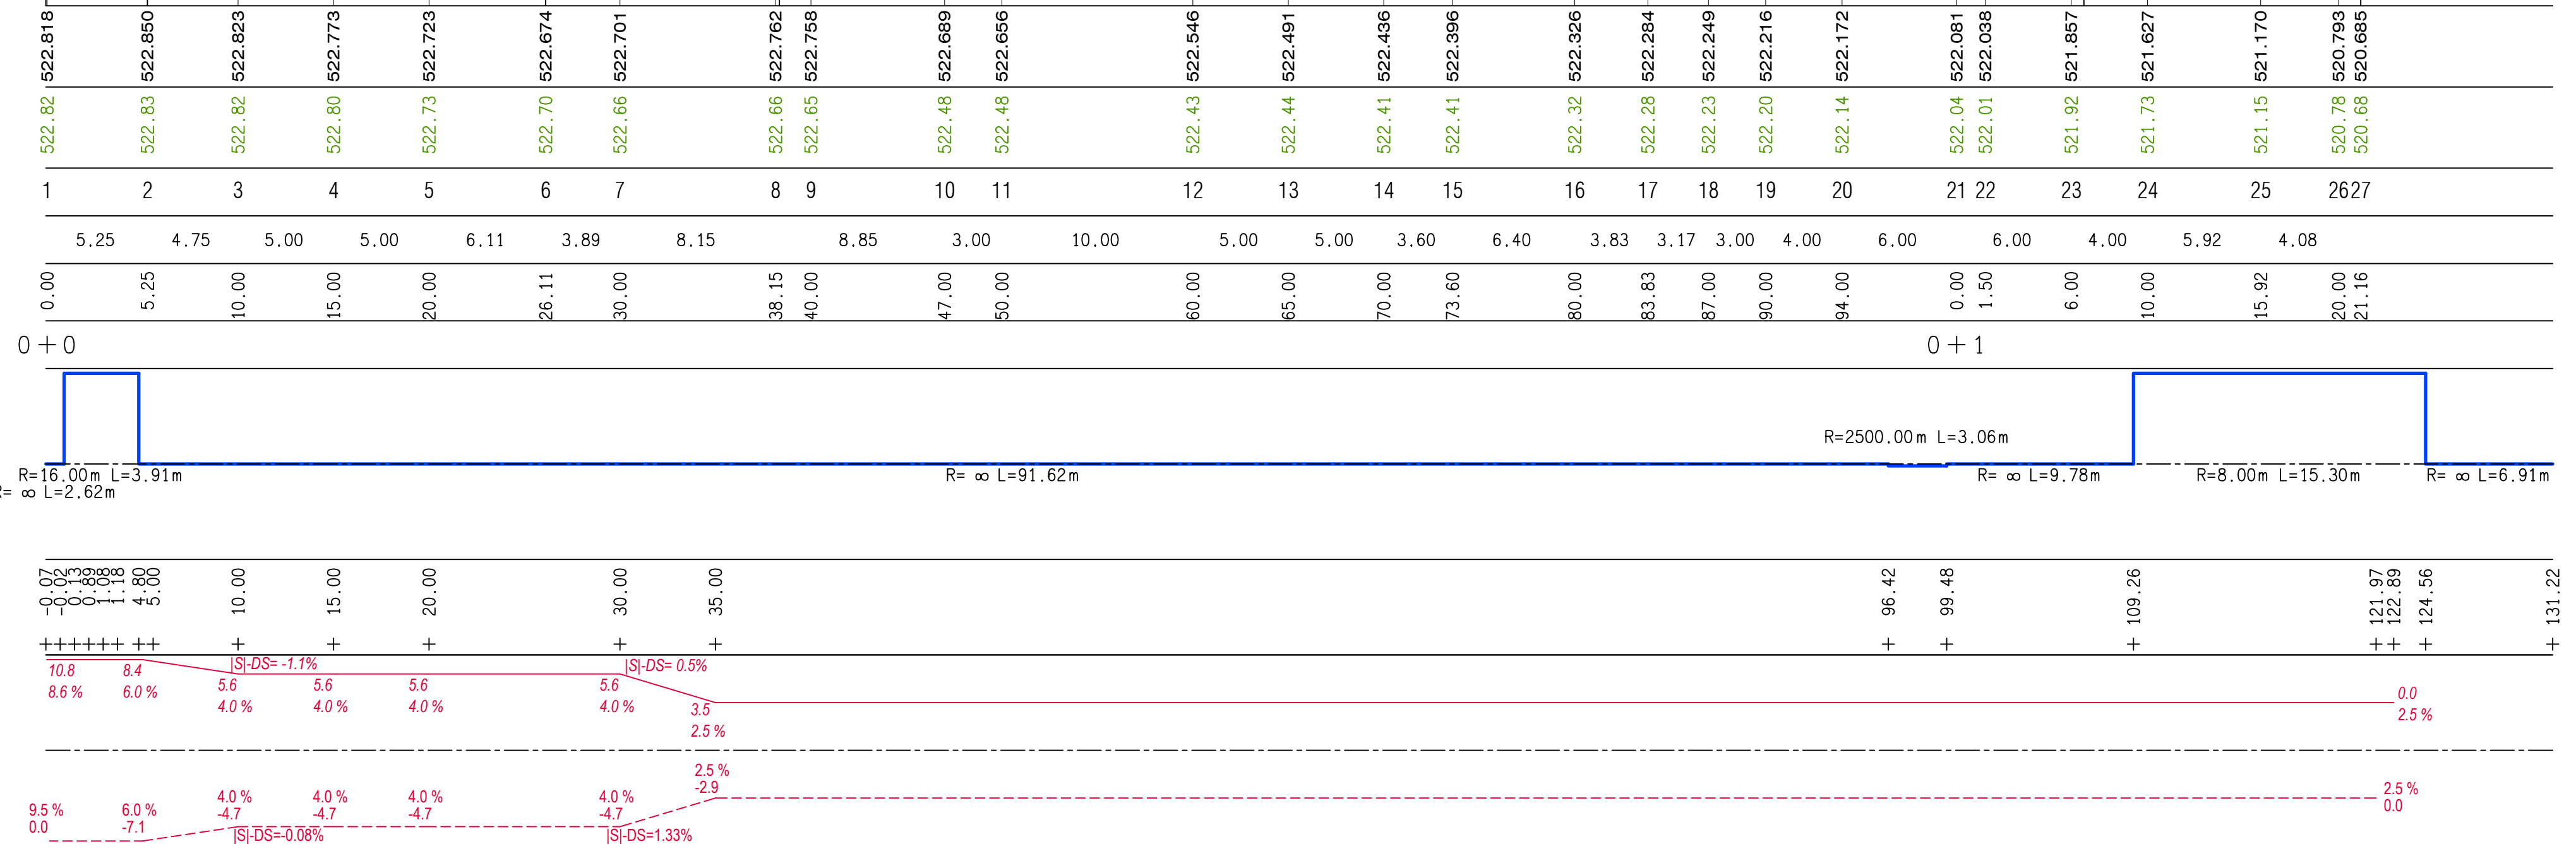

Logo

IBS - Ingenieure GbR
Polcher Straße 4
Tel. 02651 / 70576-0
info@ibs-ingenieure.com

Logo

56727 Mayen
Fax 02651 / 70576-29
www.ibs-ingenieure.com

Der Auftraggeber:
ORTSGEMEINDE BAAR
Ortsteil Wanderath

Logo

Logo

Beauftragter:
Mayer, den

Auftraggeber:
Mayer, den

Projekt:
Ortsteil Wanderath,
Ausbau des "Blumenweges"

Gesamt:
Straßenbau
Ausführungsplanung

Planbezeichnung:
Höhenplan
Achse 1 - Blumenweg

Projekt Nr.
20-012

Plan Nr.
2.0

Auflage Nr.
1:250

Datum:
26.03.2020