


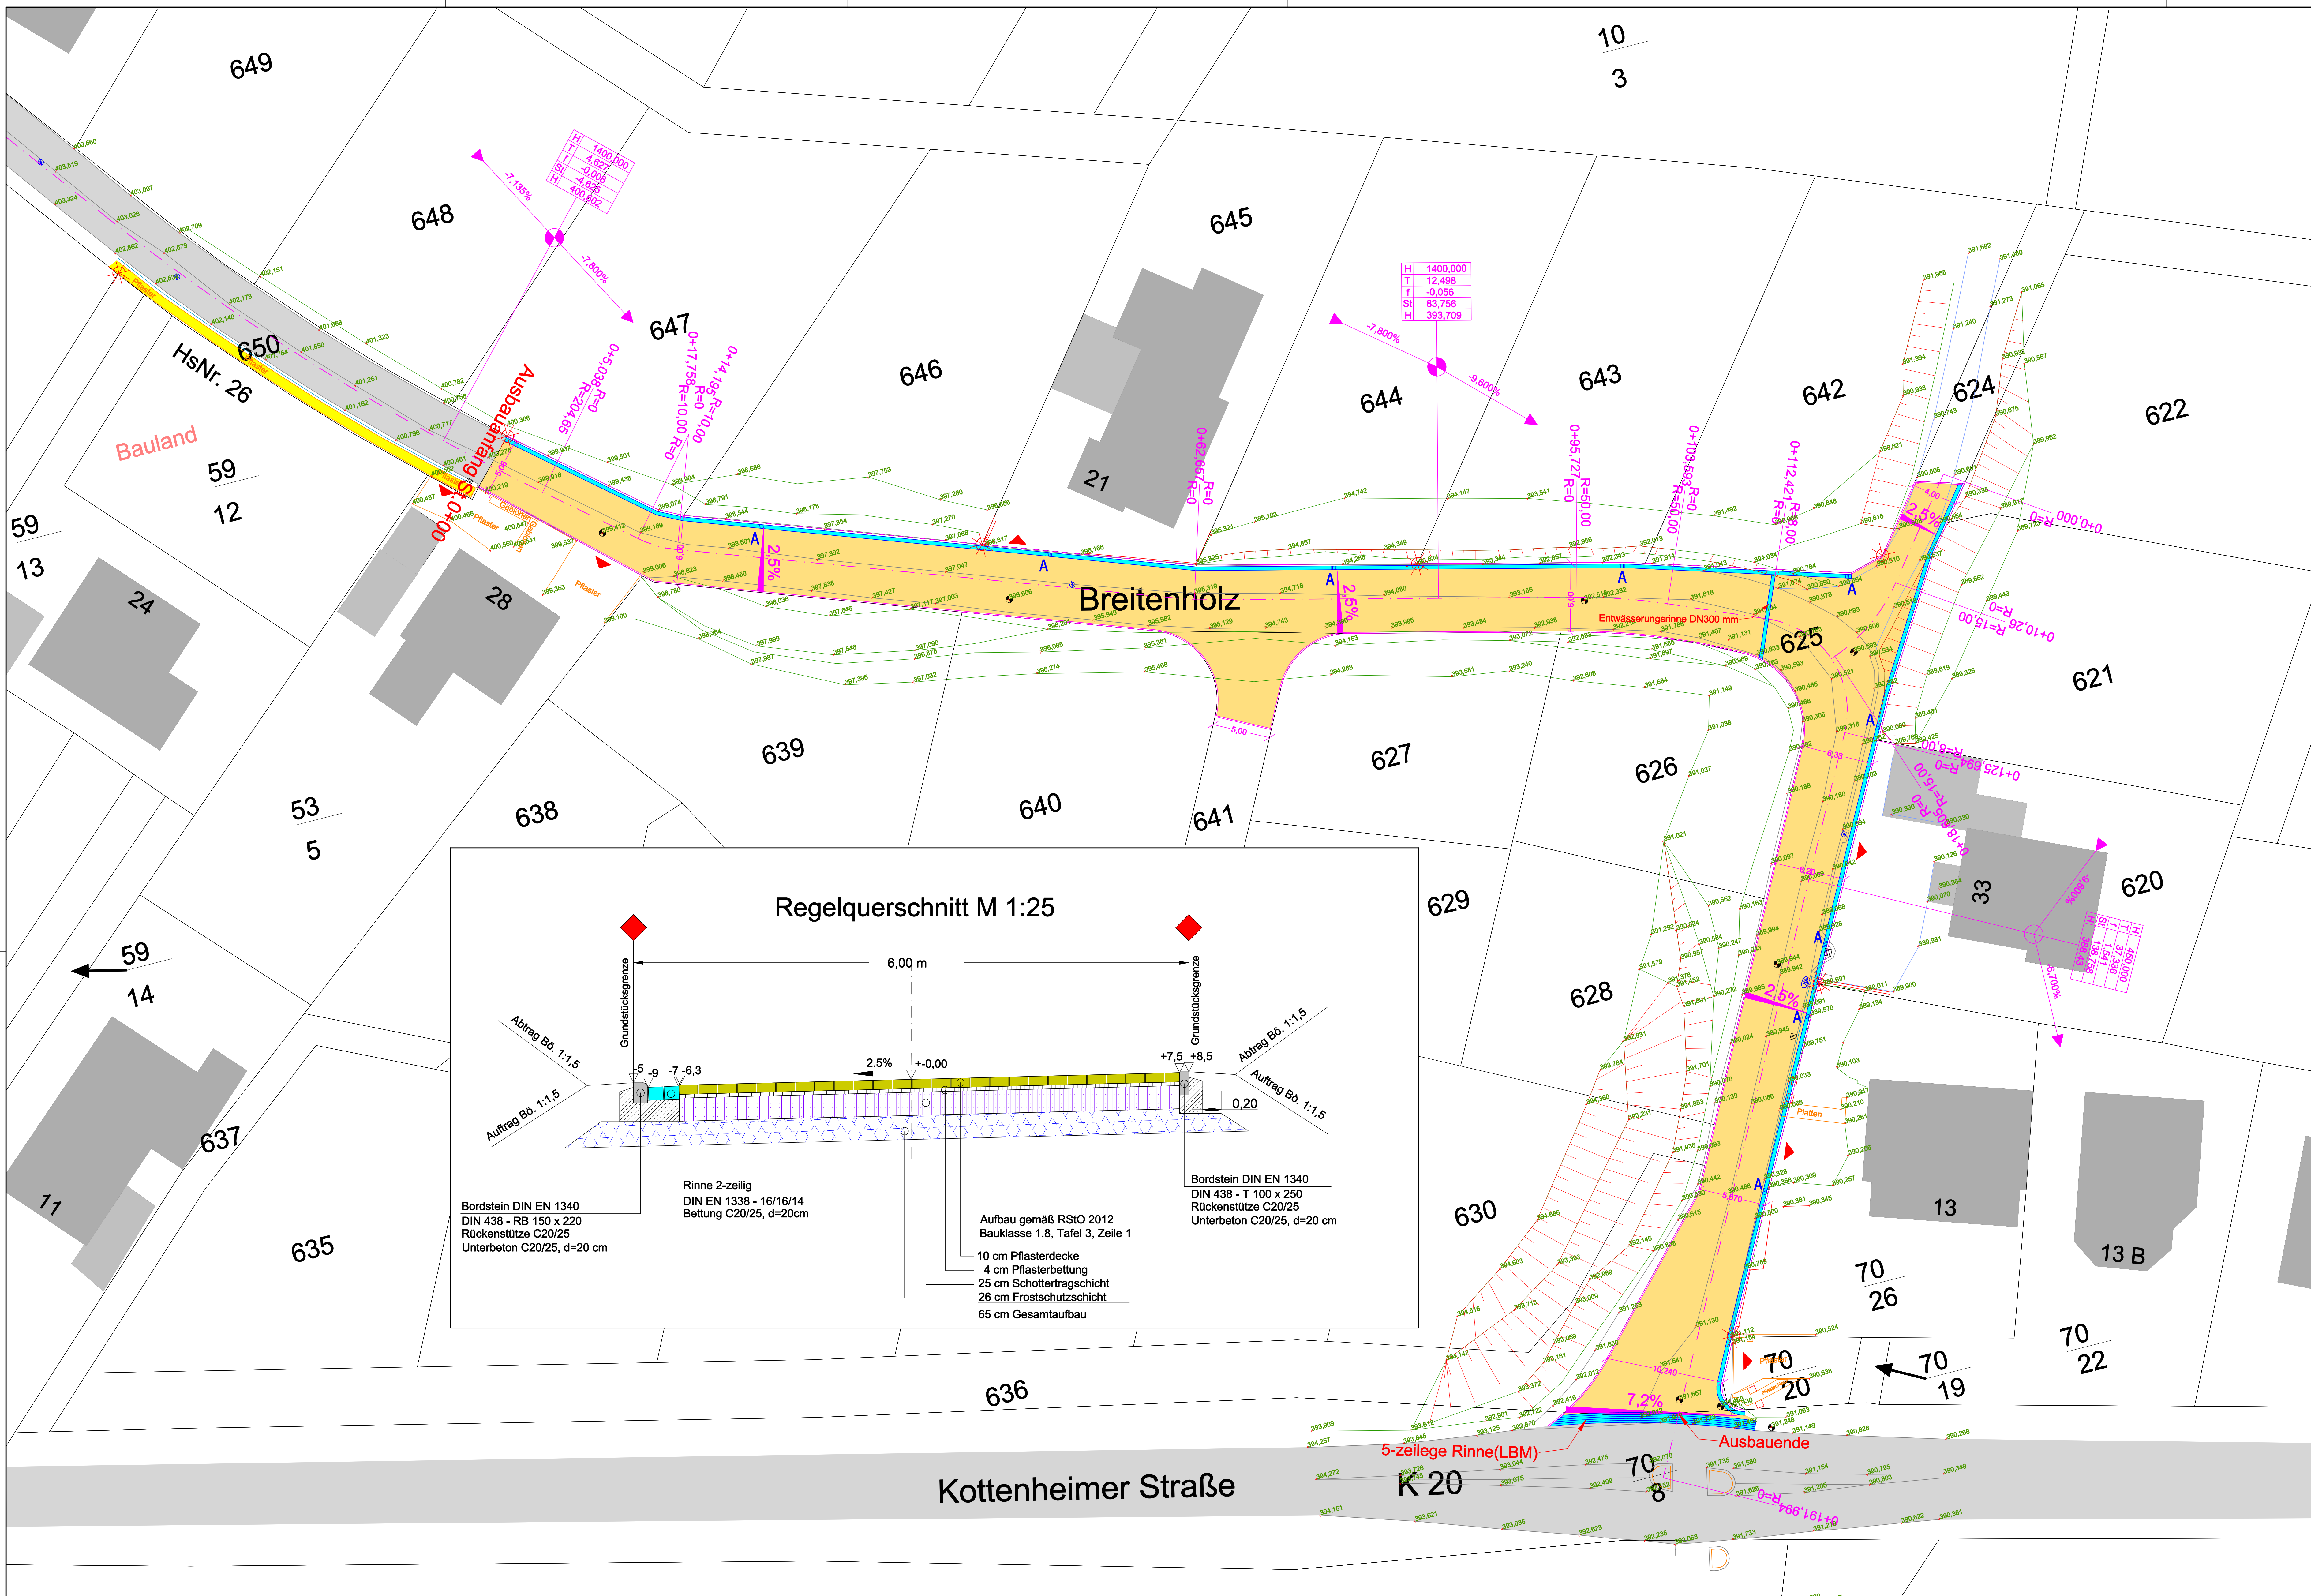

- Legende**
- Asphaltdecke (Bestand)
 - Pfaster (Bestand)
 - Höhe (Bestand)
 - Zufahrt (Bestand)
 - Kanalschacht (Bestand)
 - Pfaster (Planung)
 - Entwässerungsrinne (Planung)
 - Regeneinlauf (Planung)
 - Lampenstandort (Planung)

Nr.	Art der Änderung	Datum	Name
1			
2			
3			
4	Originalfassung	25.10.2018	Weis

Kroll Ingenieure GmbH	
Fahnenstraße 68 68729 Etringen Tel. 03923 98970 Fax 03923 98972 email info@kroll-ingenieure.de	
Bauherr:	Ortsgemeinde Etringen
Beschreibung:	Erschließung Baugebiet "Auf Breitenholz"
Standort:	68729 Etringen
Planzeichnung:	
Ausführungsplanung	
Lageplan und Regelquerschnitt Variante 2	
Maßstab:	1 : 200/1:25
Datum:	25.10.2018
Proj.-Nr.:	2154
Blatt-Nr.:	1.2
Gez.: W	Datum: 25.10.2018
Gepr.: JG	
Dieses Dokument ist Eigentum der Kroll Ingenieure GmbH und darf nicht ohne schriftliche Genehmigung der Kroll Ingenieure GmbH kopiert, verteilt oder in irgendeiner Weise veröffentlicht werden. Die Kroll Ingenieure GmbH übernimmt keine Haftung für Schäden an Sachwerten oder Personen.	