


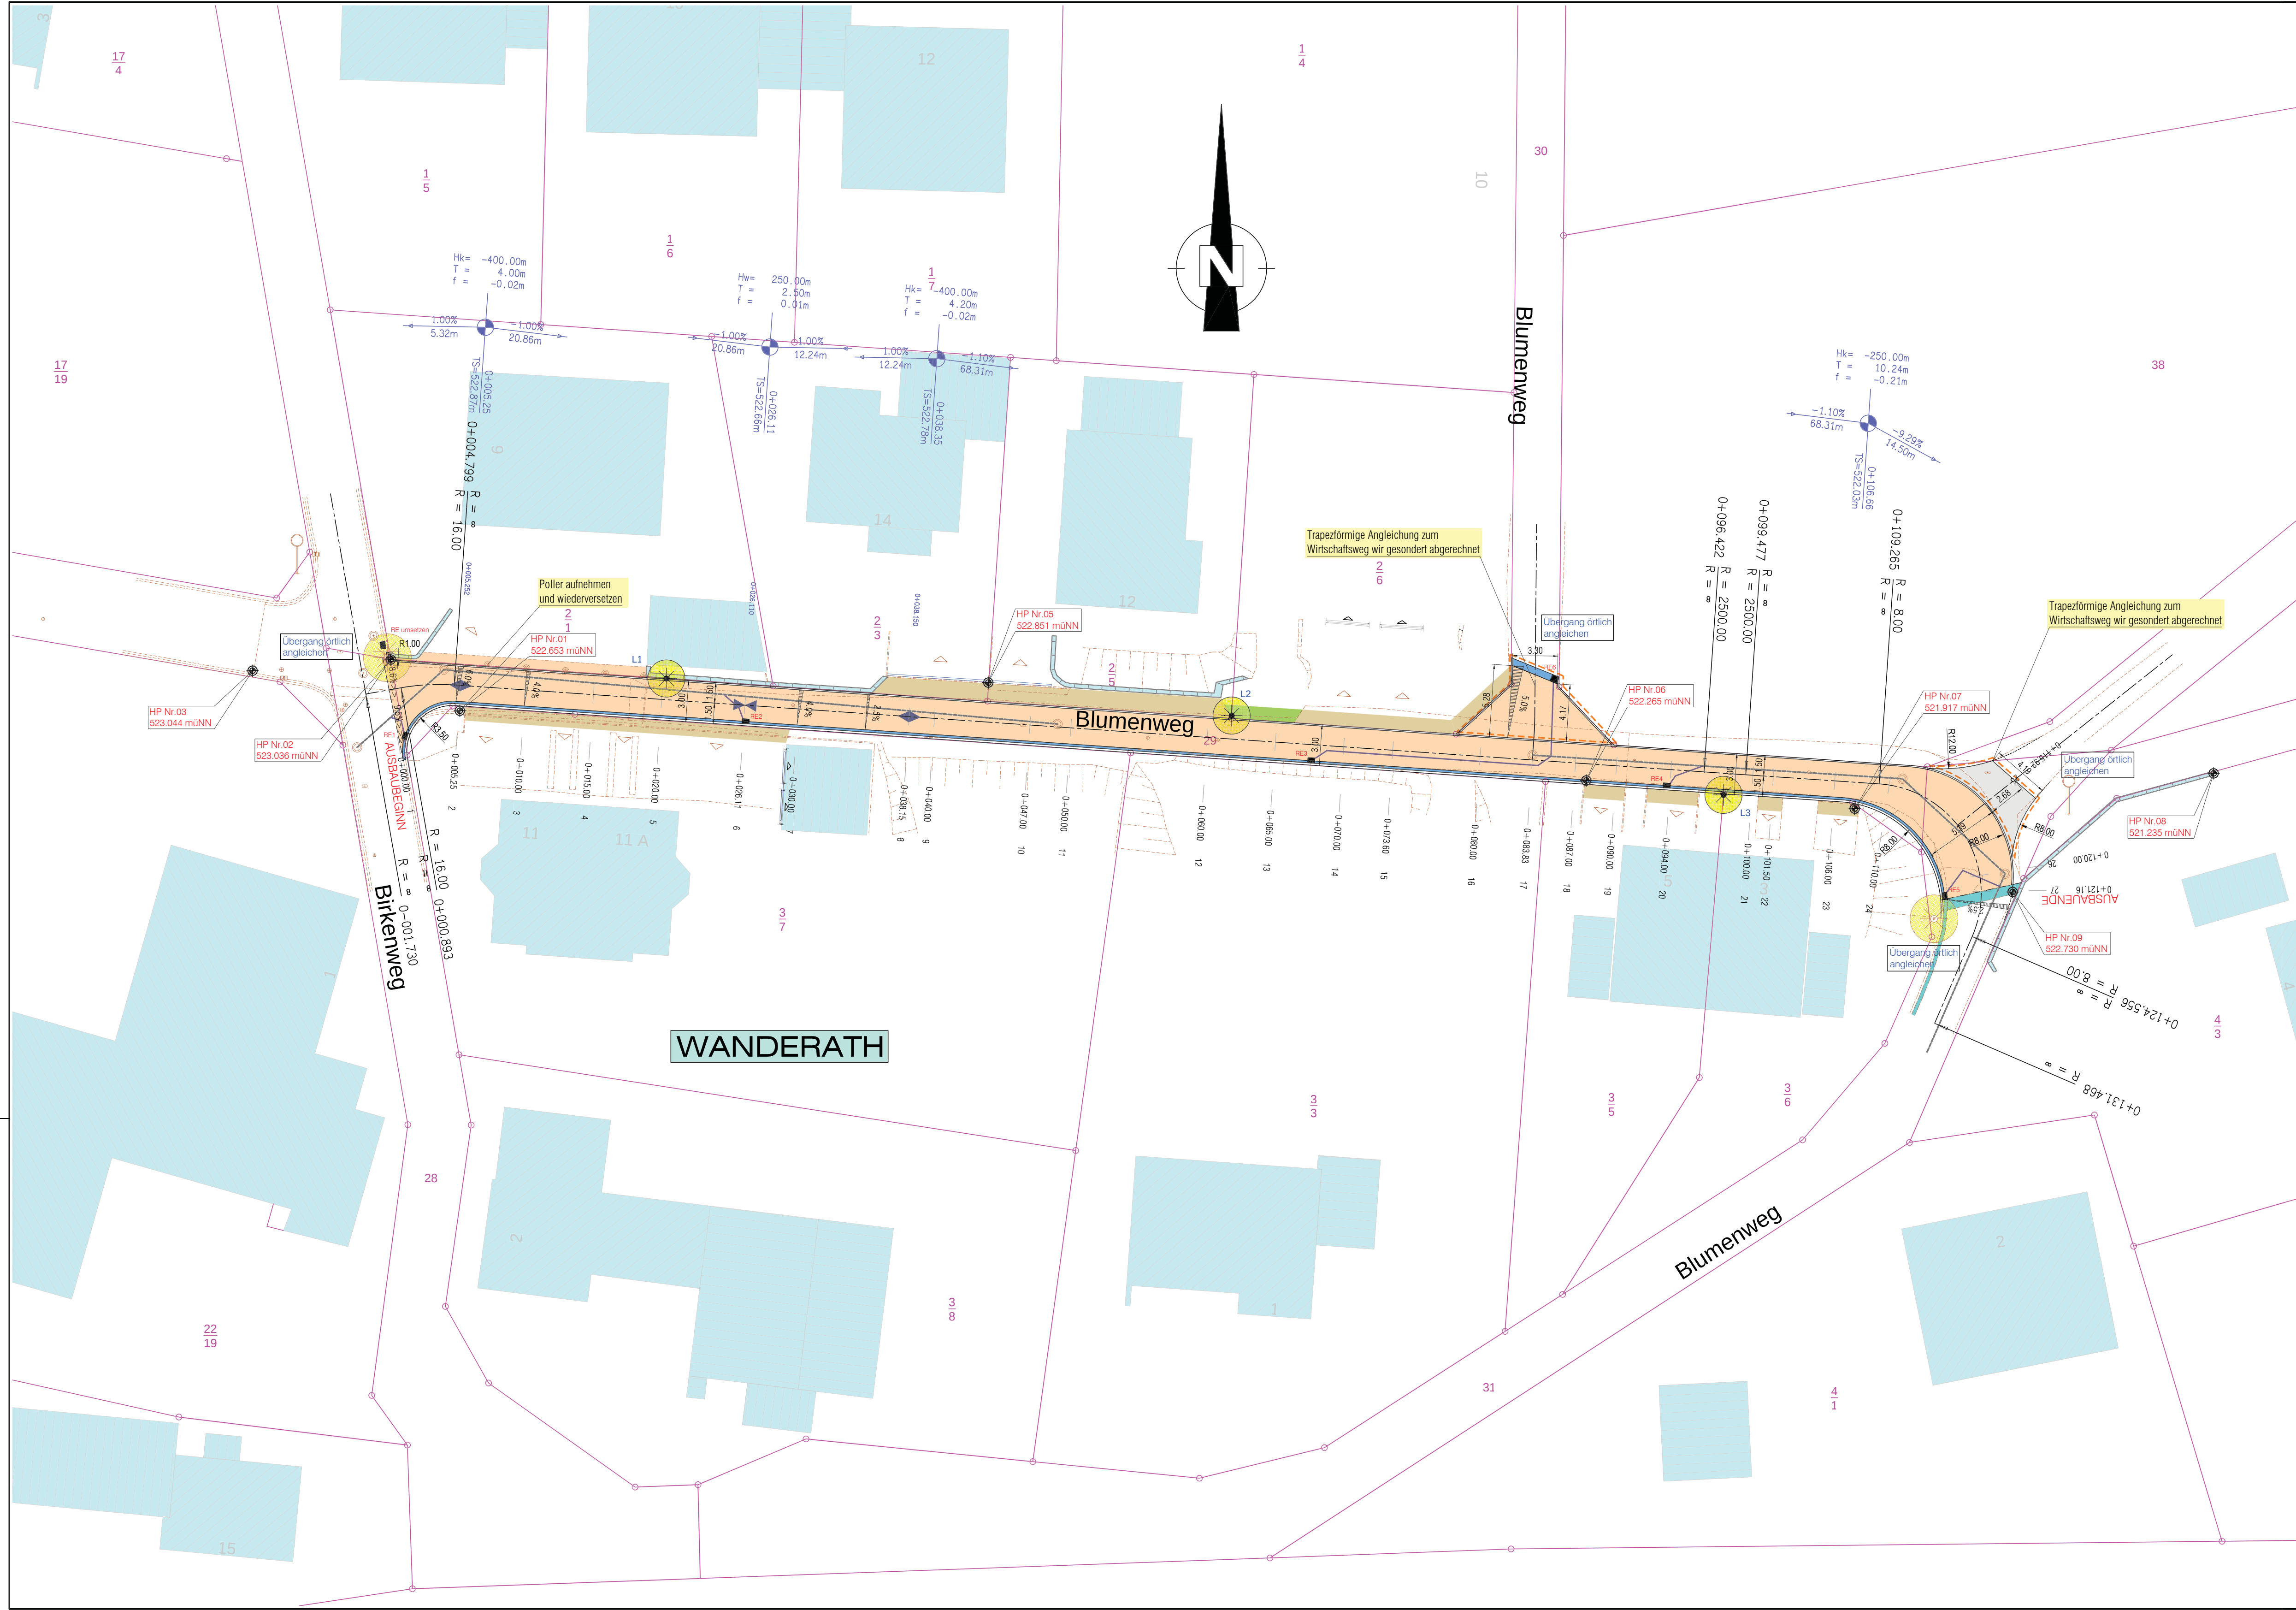

Zeichenerklärung	
Bestand	Planung
Kanaldeckel	Fahrbahn (Asphalt)
Mischwasserkanal	Fahrbahnpflaster
Hydrant	Übergangsbereich / Verkehrsberuhigung (Gestaltungselement Bsp. Mittelrinne)
Wasserschieber	Gehwegpflaster / Restflächenpflaster
Regeneinlauf	Hoffläche öffentl. / privat
Laterne	Grünfläche öffentl. / privat
Mast oder Pfosten	Fahrbahnrand (Tiefbord)
Verkehrschilder	abzubrechende Bauteile
Grenzpunkt	Entwässerungsrinne
Grenzpunkt Aufmaß (IBS)	Regenablauf mit Anschlußleitung
Grenze	Querneigungswechsel
Flurgrenze	Gefällewechsel
Gemarkungsgrenze	Höhen-/Lagebezugspunkt
Straßenrand	Regelquerschnitt
Zaun	Leuchte
Geländer	
Hecke	
Böschung	
Wohngebäude	
Wirtschaftsgebäude	
Mauer	
Höfe und Eingänge	
Tore und Hauseingänge	
Baum mit Stammdurchmesser	

Der Auftraggeber: ORTSGEMEINDE BAAR Ortsteil Wanderath		Projekt: Ortsteil Wanderath, Ausbau des "Blumenweges"	
Bearbeitung- u. Prüfvermerk Idr. Art der Arbeit Datum: 11.03.2020 0 Zeichnung erstellt F.Hilzler 1 RE ergänzt 28.07.2020 F.Hilzler		Sowest: Straßenau Ausführungsplanung	
Bearbeiter: Mayen, den		Planbezeichnung: Lageplan Achse 1 - Blumenweg	
Auftraggeber: Mayen, den		Projekt Nr.: 20-012	Plan Nr.: 1.0
		Anlage Nr.: _____	Multisub.: 1:250
		Datum: 03.08.2020	