


Landkreis Mayen-Koblenz
Gemeinde Siebenbach
Gemarkung Siebenbach
Flur 6 Rahmenkarte 55.7383A


Mayen, 17.01.2001
Ungefährer Maßstab 1:1000
Antrag-Nr. KB 47.1

Hiermit wird amtlich beglaubigt, dass der Auszug mit dem Katasternachweis übereinstimmt.
Katasteramt Mayen
Im Auftrag

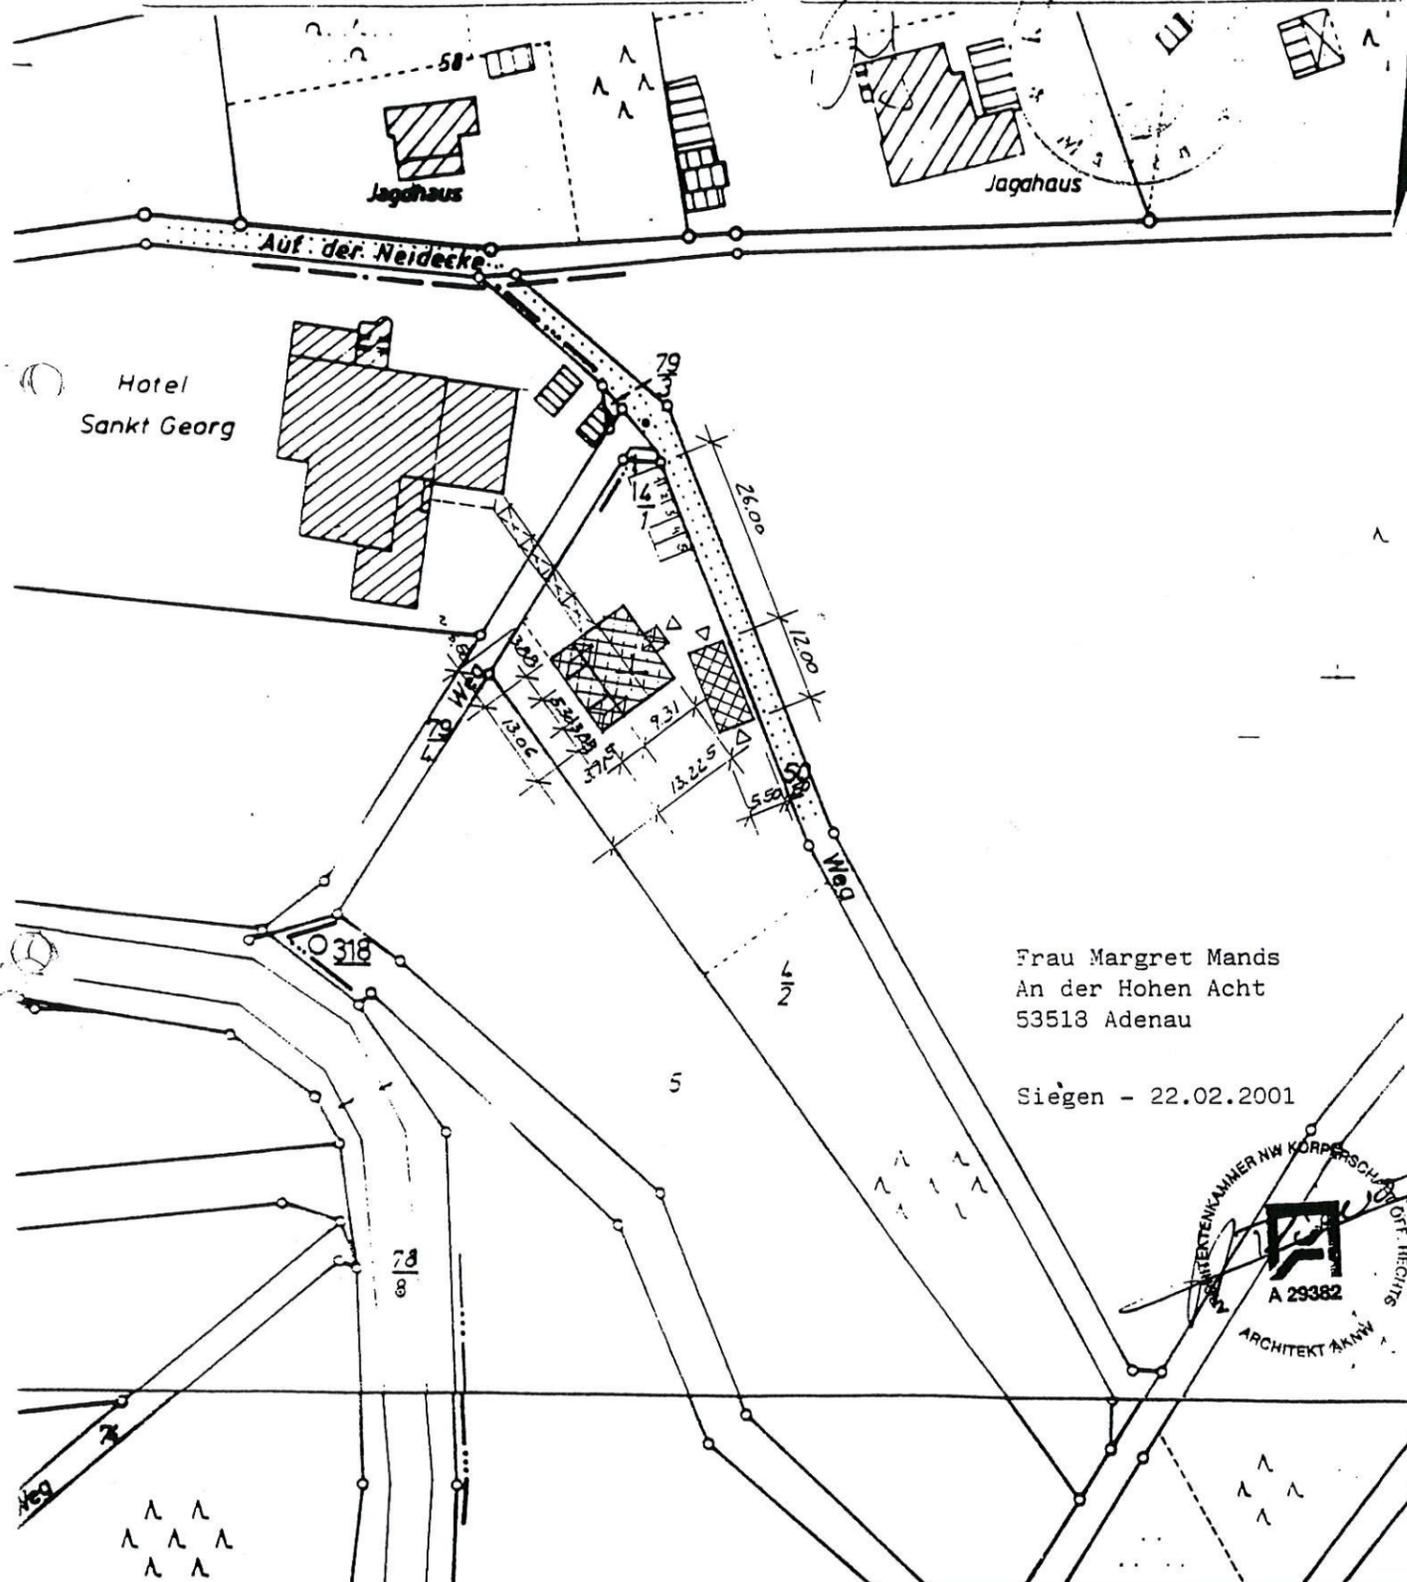

Frau Margret Mandt
An der Hohen Acht
53518 Adenau

Siegen - 22.02.2001

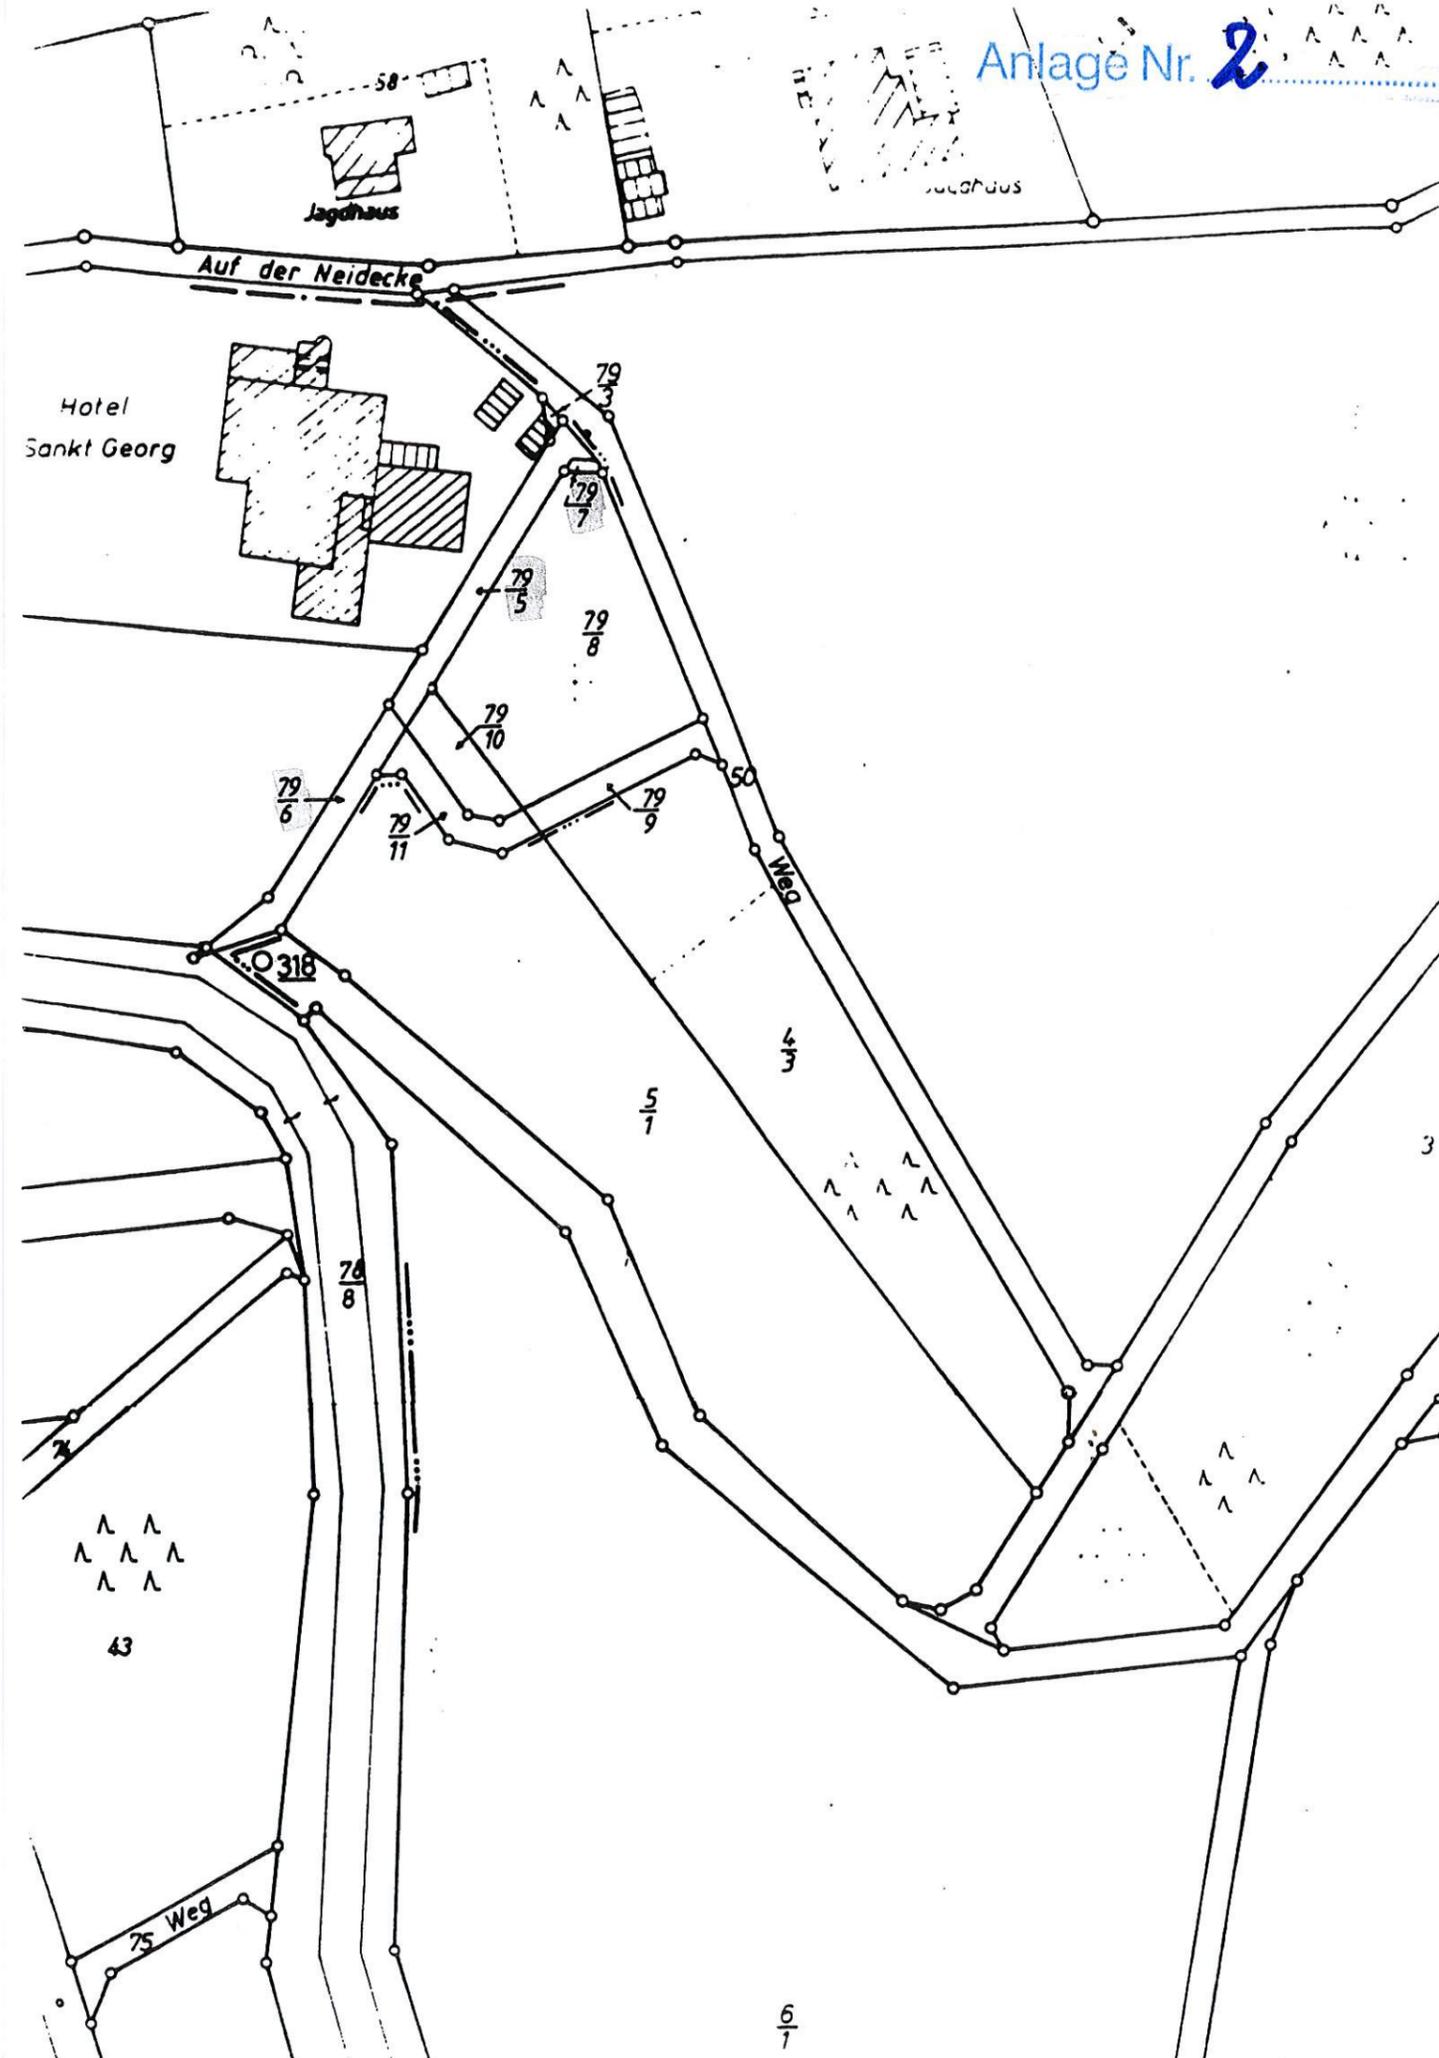

Vervielfältigungen für eigene, nicht gewerbliche Zwecke zugelassen (§ 10 Abs. 3 Satz 2 Katastergesetz). Vervielfältigungen für andere Zwecke, Umwandlungen zur Anlegung flächenhafter Datenbestände, Veröffentlichungen oder deren Weitergabe an Dritte nur mit besonderer Genehmigung des Katasteramts.