


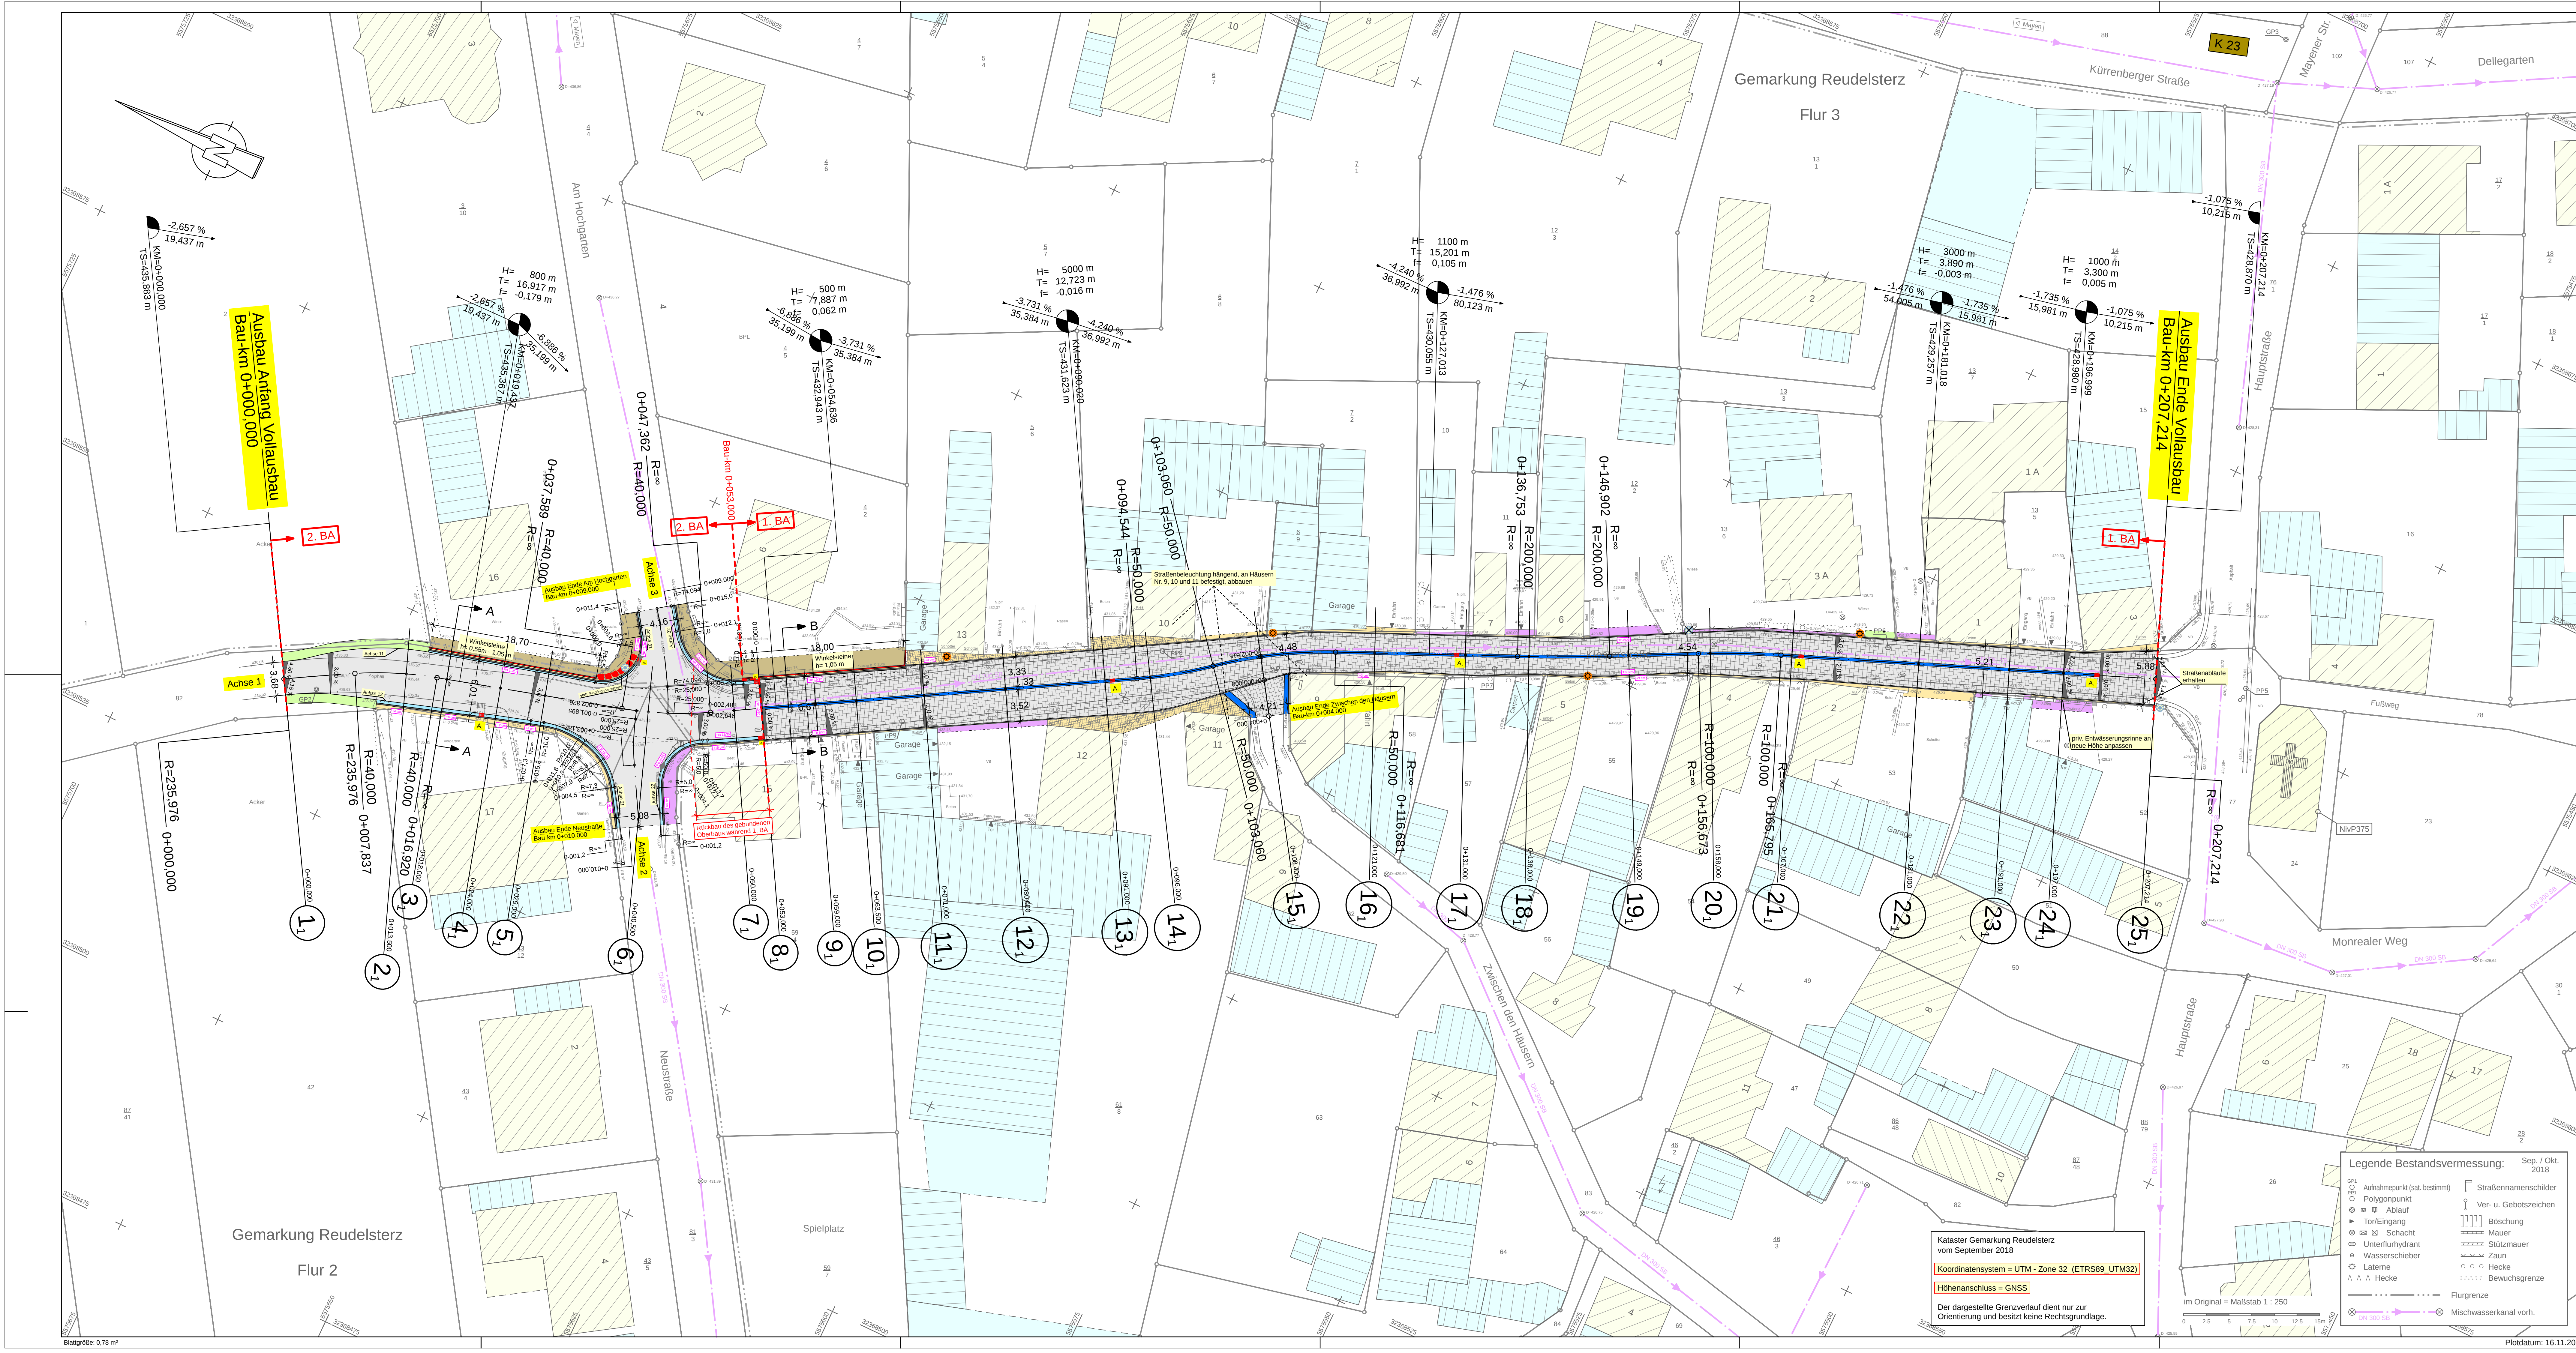

- Legende:**
- Betonsteinpflaster Ellenbogenverband
 - Asphaltdecke
 - Tiefbordstein 8/25
 - Angleichfläche (mit vorh. Material)
 - Geländeangleichung
 - Gelände Auffüllung
 - Betonsteinpflaster 10/20 als Läuferstein u. An gleichfläche/ Ellenbogenverband
 - Bordsteine Entwässerungsrinne
 - Abläufe neu
 - Entwässerungsrinne aus vorh. Basaltgroßpflaster
 - Winkelstütze (h= 0,55m-1,05m)
 - geplante Straßenbeleuchtungsanlage Exemplarische Darstellung
 - vorhandene Leuchte/ Entfall vorhandene Leuchte

AUSFÜHRUNGSPLANUNG

Index :	Datum :	Art der Änderung :	Datum	Zeichen
			16.11.2018	
			16.11.2020	
			16.11.2020	
Auftraggeber:			Unterlage :	5
Ortsgemeinde Reudelstierz			Blatt Nr. :	1
Straße : Klosterstraße			Reg. Nr. :	1391
Nächster Ort : Reudelstierz			Datum :	
			Zeichen :	
			Bearbeitet :	
			Gezeichnet :	
			Geprüft :	
			Lageplan	
			Maßstab :	1 : 250

Ausbau der Klosterstraße, in Reudelstierz

Aufgestellt :

Kataster Gemarkung Reudelstierz vom September 2018
Koordinatensystem = UTM - Zone 32 (ETRS89_UTM32)
Höhenanschluss = GNSS
Der dargestellte Grenzverlauf dient nur zur Orientierung und besitzt keine Rechtsgrundlage.

- Legende Bestandsvermessung:**
- Aufnahmepunkt (sat. bestimmt)
 - Polygonpunkt
 - Ablauf
 - Tor/Eingang
 - Schacht
 - Unterflurhydrant
 - Wasserschieber
 - Latrine
 - Hecke
 - Straßennamenschilder
 - Ver- u. Gebotszeichen
 - Böschung
 - Mauer
 - Stützmauer
 - Zaun
 - Hecke
 - Bewuchsgrenze
 - Flurgrenze
 - Mischwasserkanal vorh.