


Ausbauquerschnitt B-B Klosterstraße Reudelsterz
Belastungsklasse Bk 1,0 nach RStO 12
M 1 : 25

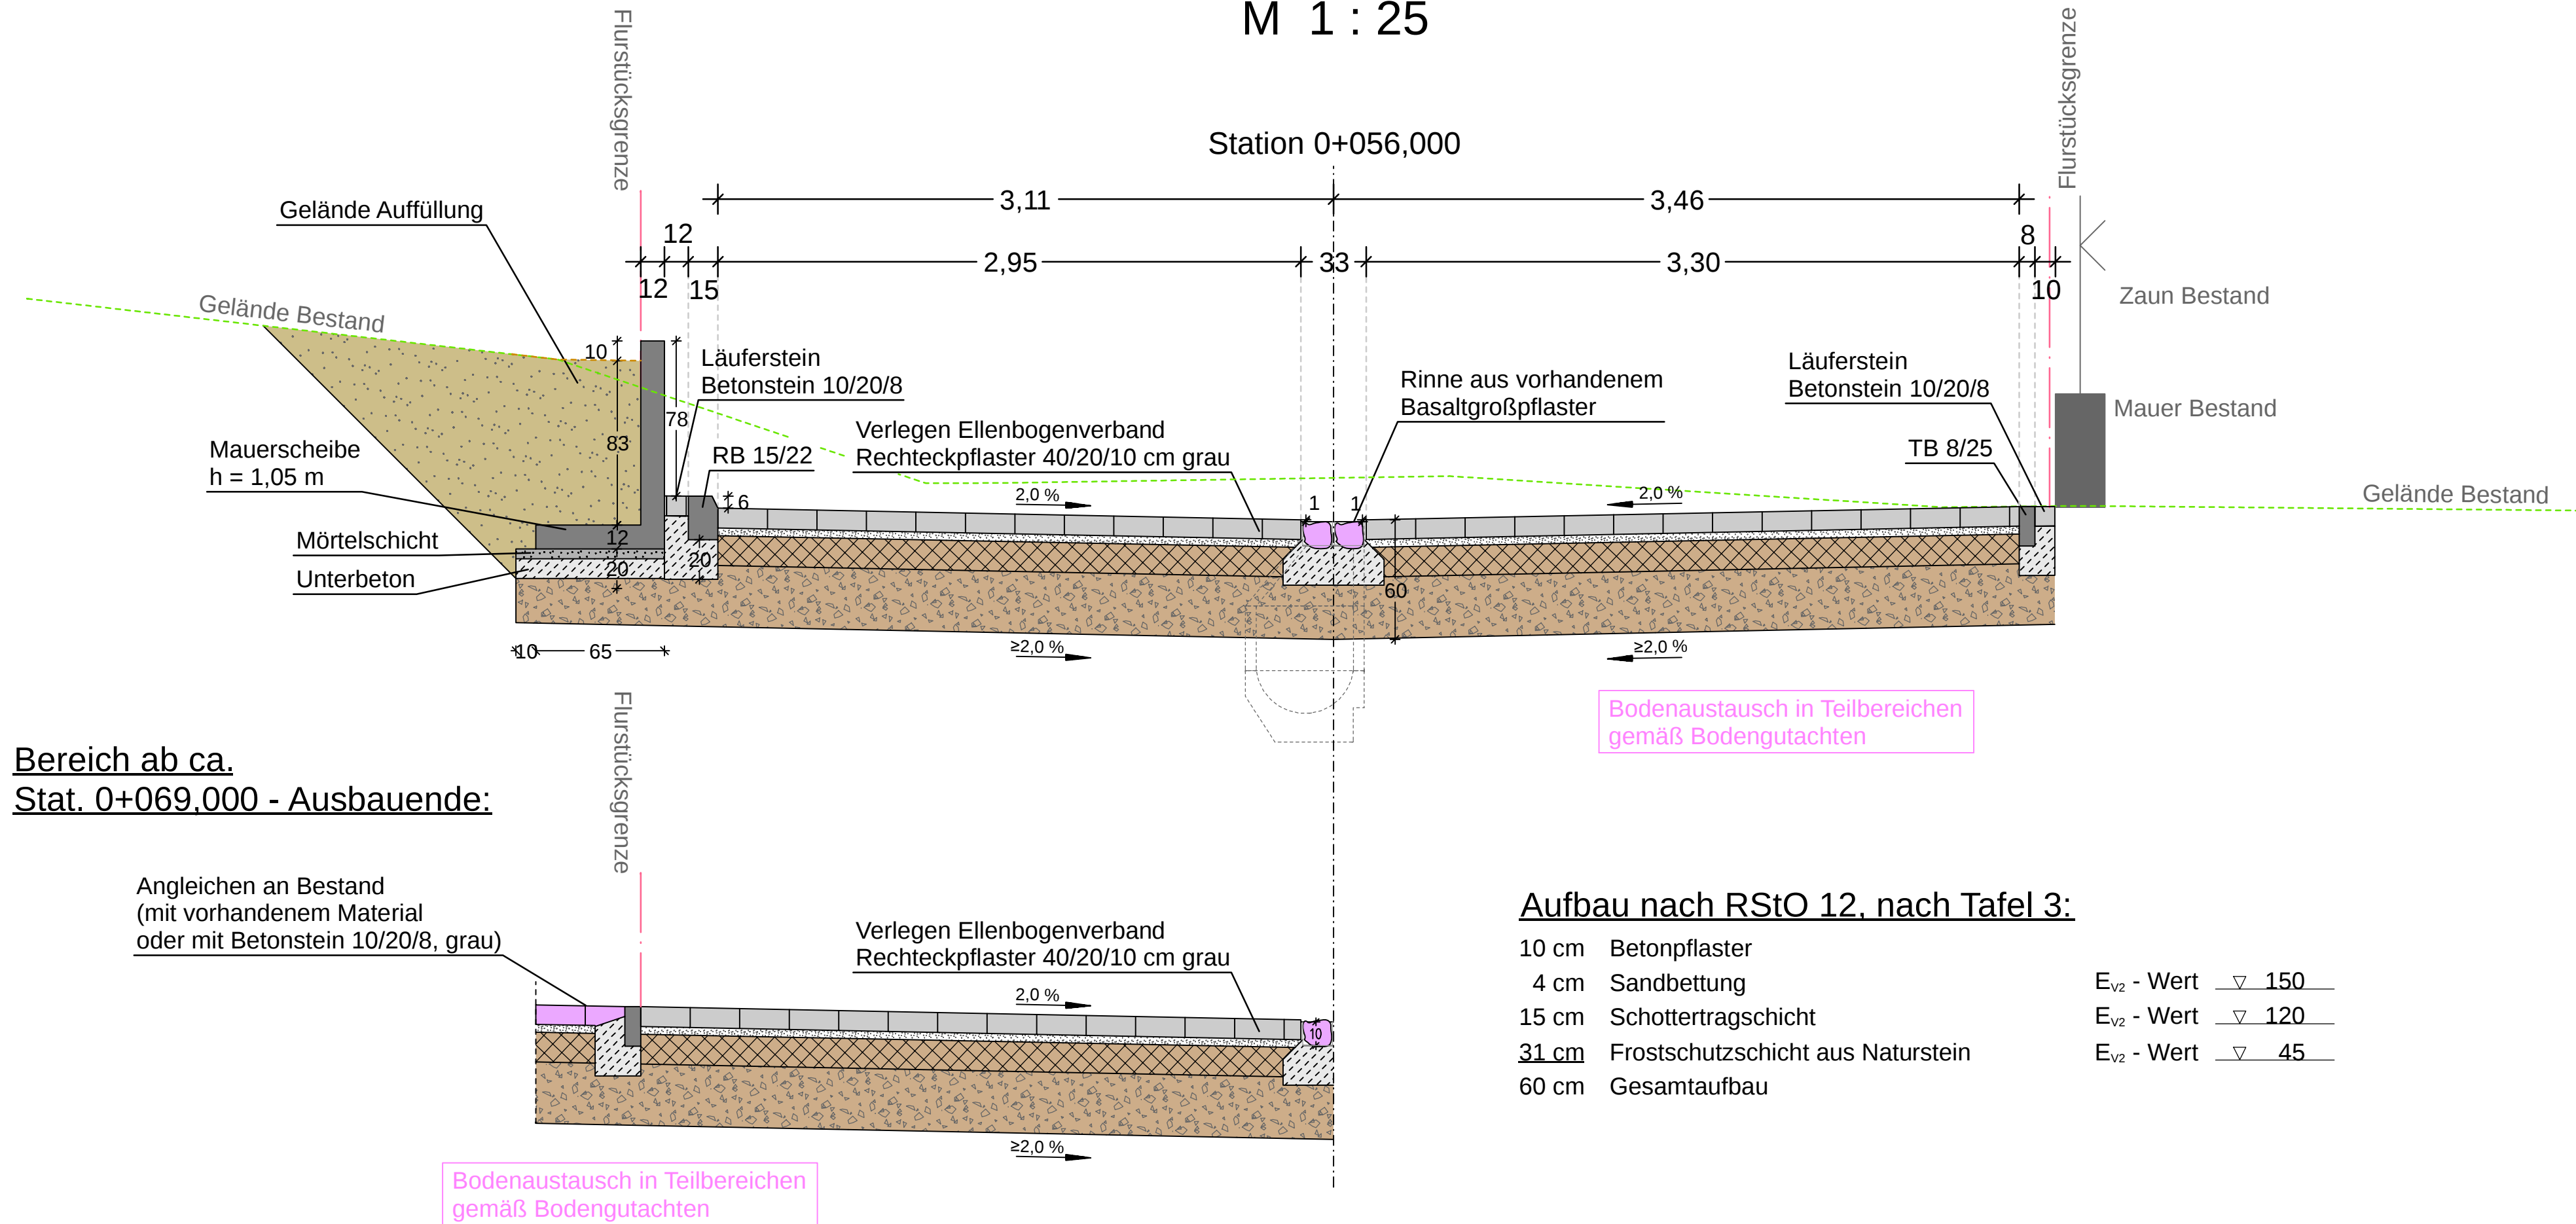

AUSFÜHRUNGSPLANUNG

Index :	Datum :	Art der Änderung :	
		Datum	Zeichen
		Beginn der Bearbeitung:	14.12.2018
		Stand der Bearbeitung:	16.11.2020
		geprüft:	16.11.2020
Auftraggeber: Ortsgemeinde Reudelsterz		 VGV Vordereifel Kelberger Straße 26 56727 Mayen	Unterlage : 14.1
Straße : Klosterstraße			Blatt Nr. : 2
Nächster Ort : Reudelsterz			Reg. Nr. : 1391
Ausbau der Klosterstraße, in Reudelsterz		Datum :	Zeichen :
		Bearbeitet :	
		Gezeichnet :	
		Geprüft :	
		Ausbauquerschnitt B-B	
		Maßstab : 1 : 25	
Aufgestellt :			