



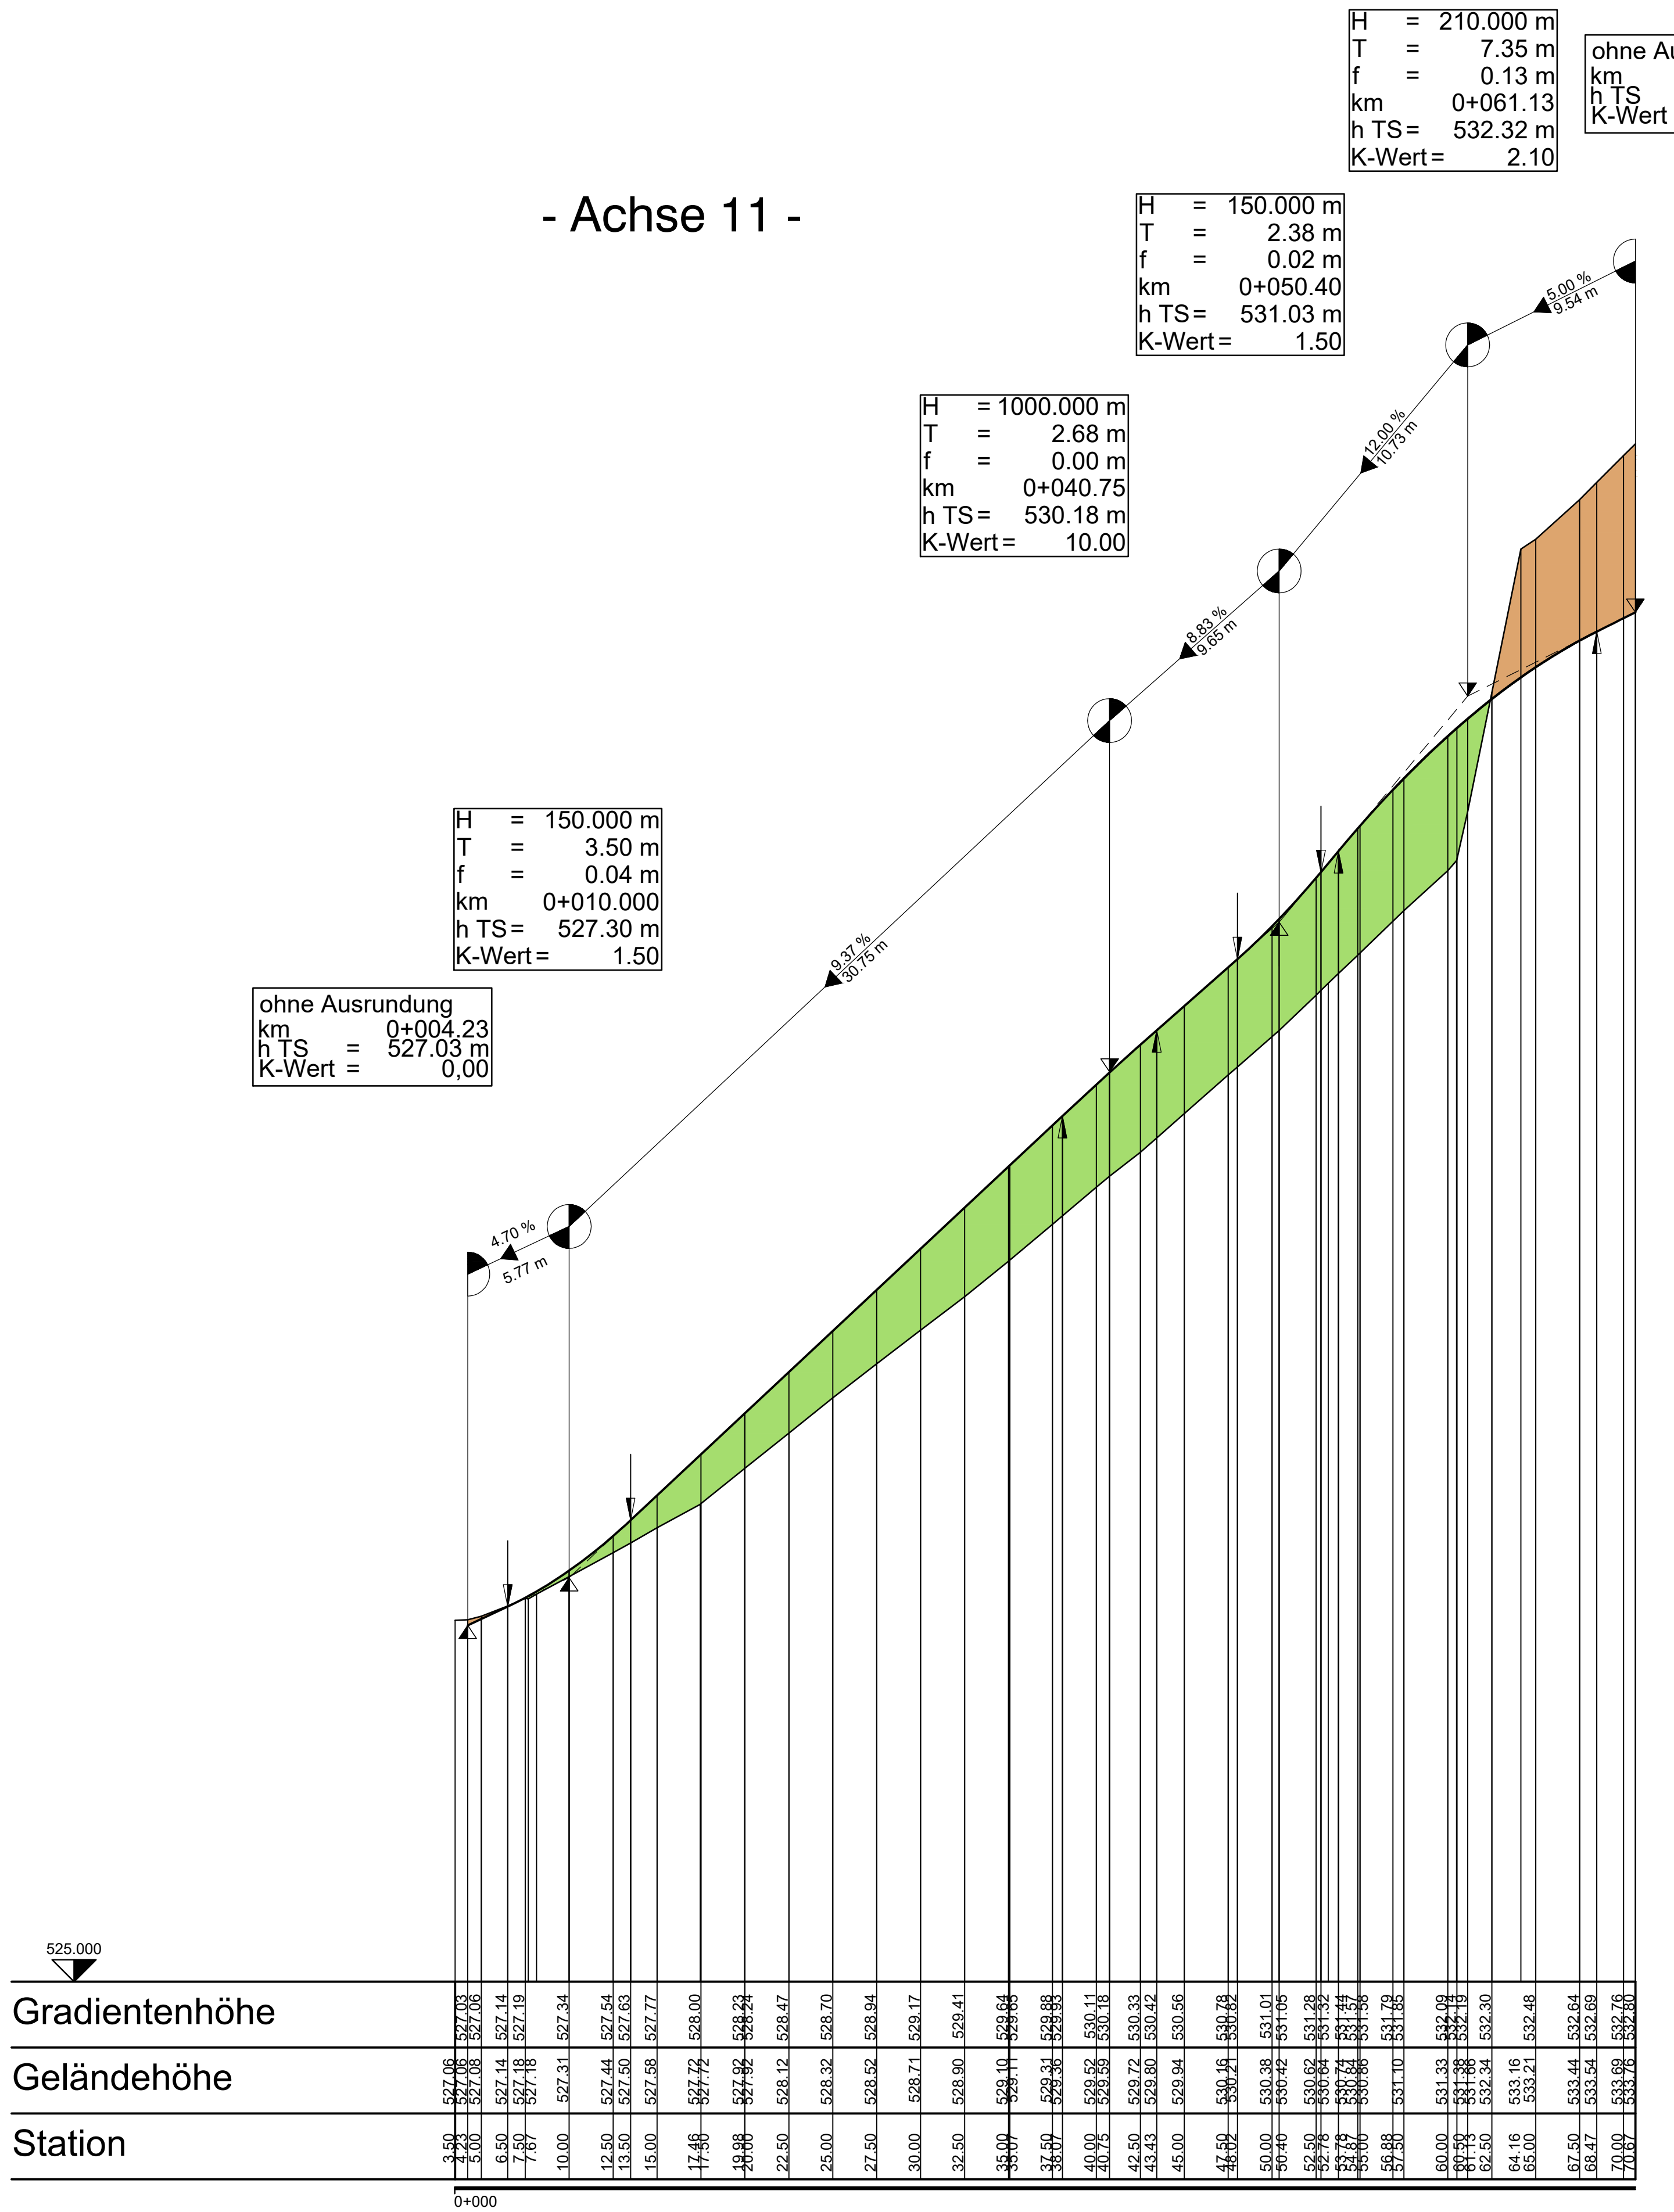

Krümmung
100/R (cm)


Querneigung
10 %/cm Zeichnung

Rand links
Rand rechts

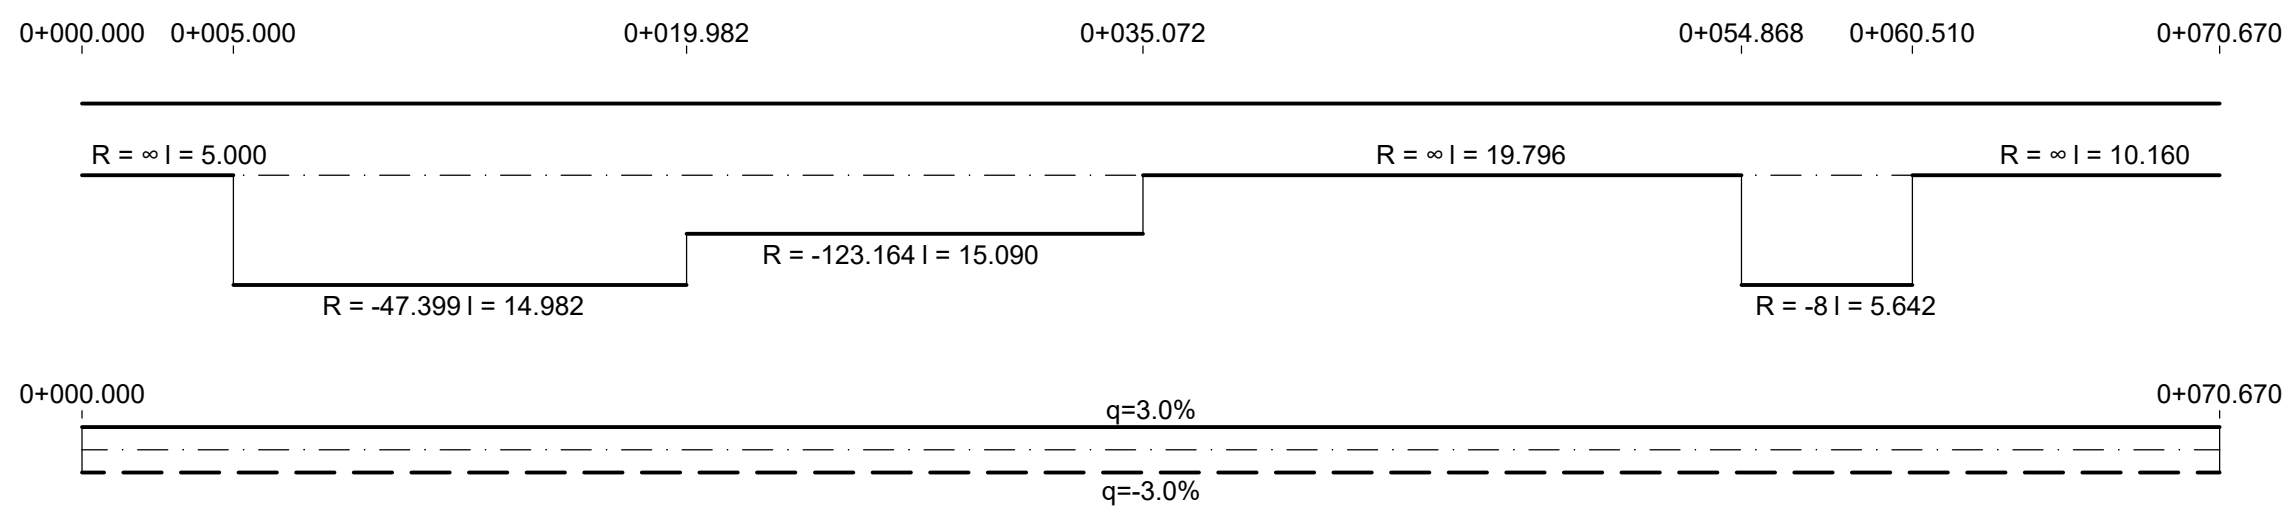

Der Inhalt dieser Planunterlage ist gemäß
DIN ISO 16016 urheberrechtlich geschützt.
Ingenieurgesellschaft Dr. Siekmann + Partner mbH

ZEICHENERKLÄRUNG

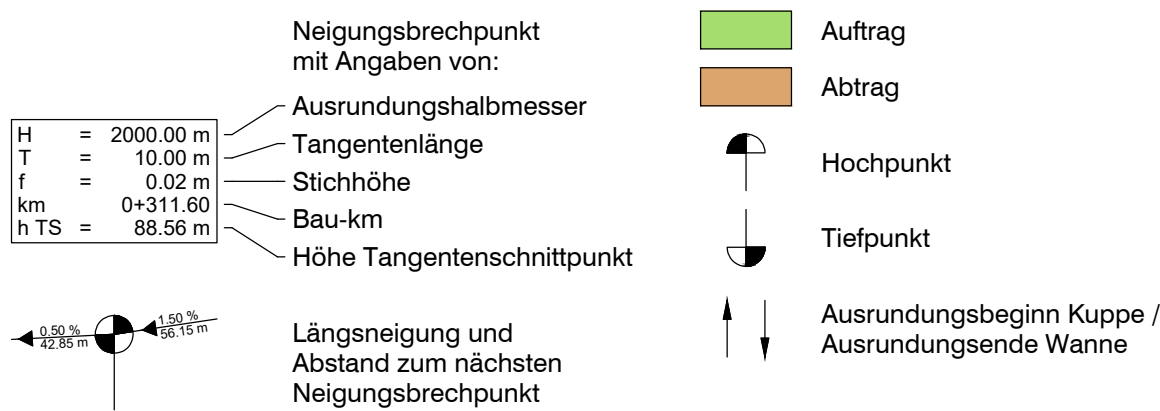

Vorabzug

Stand: 27.05.2021

INDEX	ART DER ÄNDERUNG	DATUM	GEZ.	GEPR.
Projekt: Bebauungsplan "Unter Neidecke", Ortsgemeinde Siebenbach - Straßenbau -				
		56743 Thür • Siegbachstraße 9 • Tel.: 02652/93937-0 55469 Simmern • Koblenzer Straße 5-7 • Tel.: 06761/9186-0 56457 Westerburg • An der Hofwiese 13 • Tel.: 02663/9422-0		
Ingenieurgesellschaft Dr. Siekmann + Partner mbH				
VerbandsgemeindeVerwaltung VORDEREIFEL, MAYEN				
Planbezeichnung: <u>LÄNGSSCHNITT</u> - Achse 11 -				
Bearb.: C.Otto	Datum:	VORPLANUNG		Maßstab: 1 : 250
Gez.: N.Bula	Pr. Nr.: 19 088			
Gepr.:	Anl. Nr.:			
Der Bauherr:		Aufgestellt, den		