


- Achse 33 -

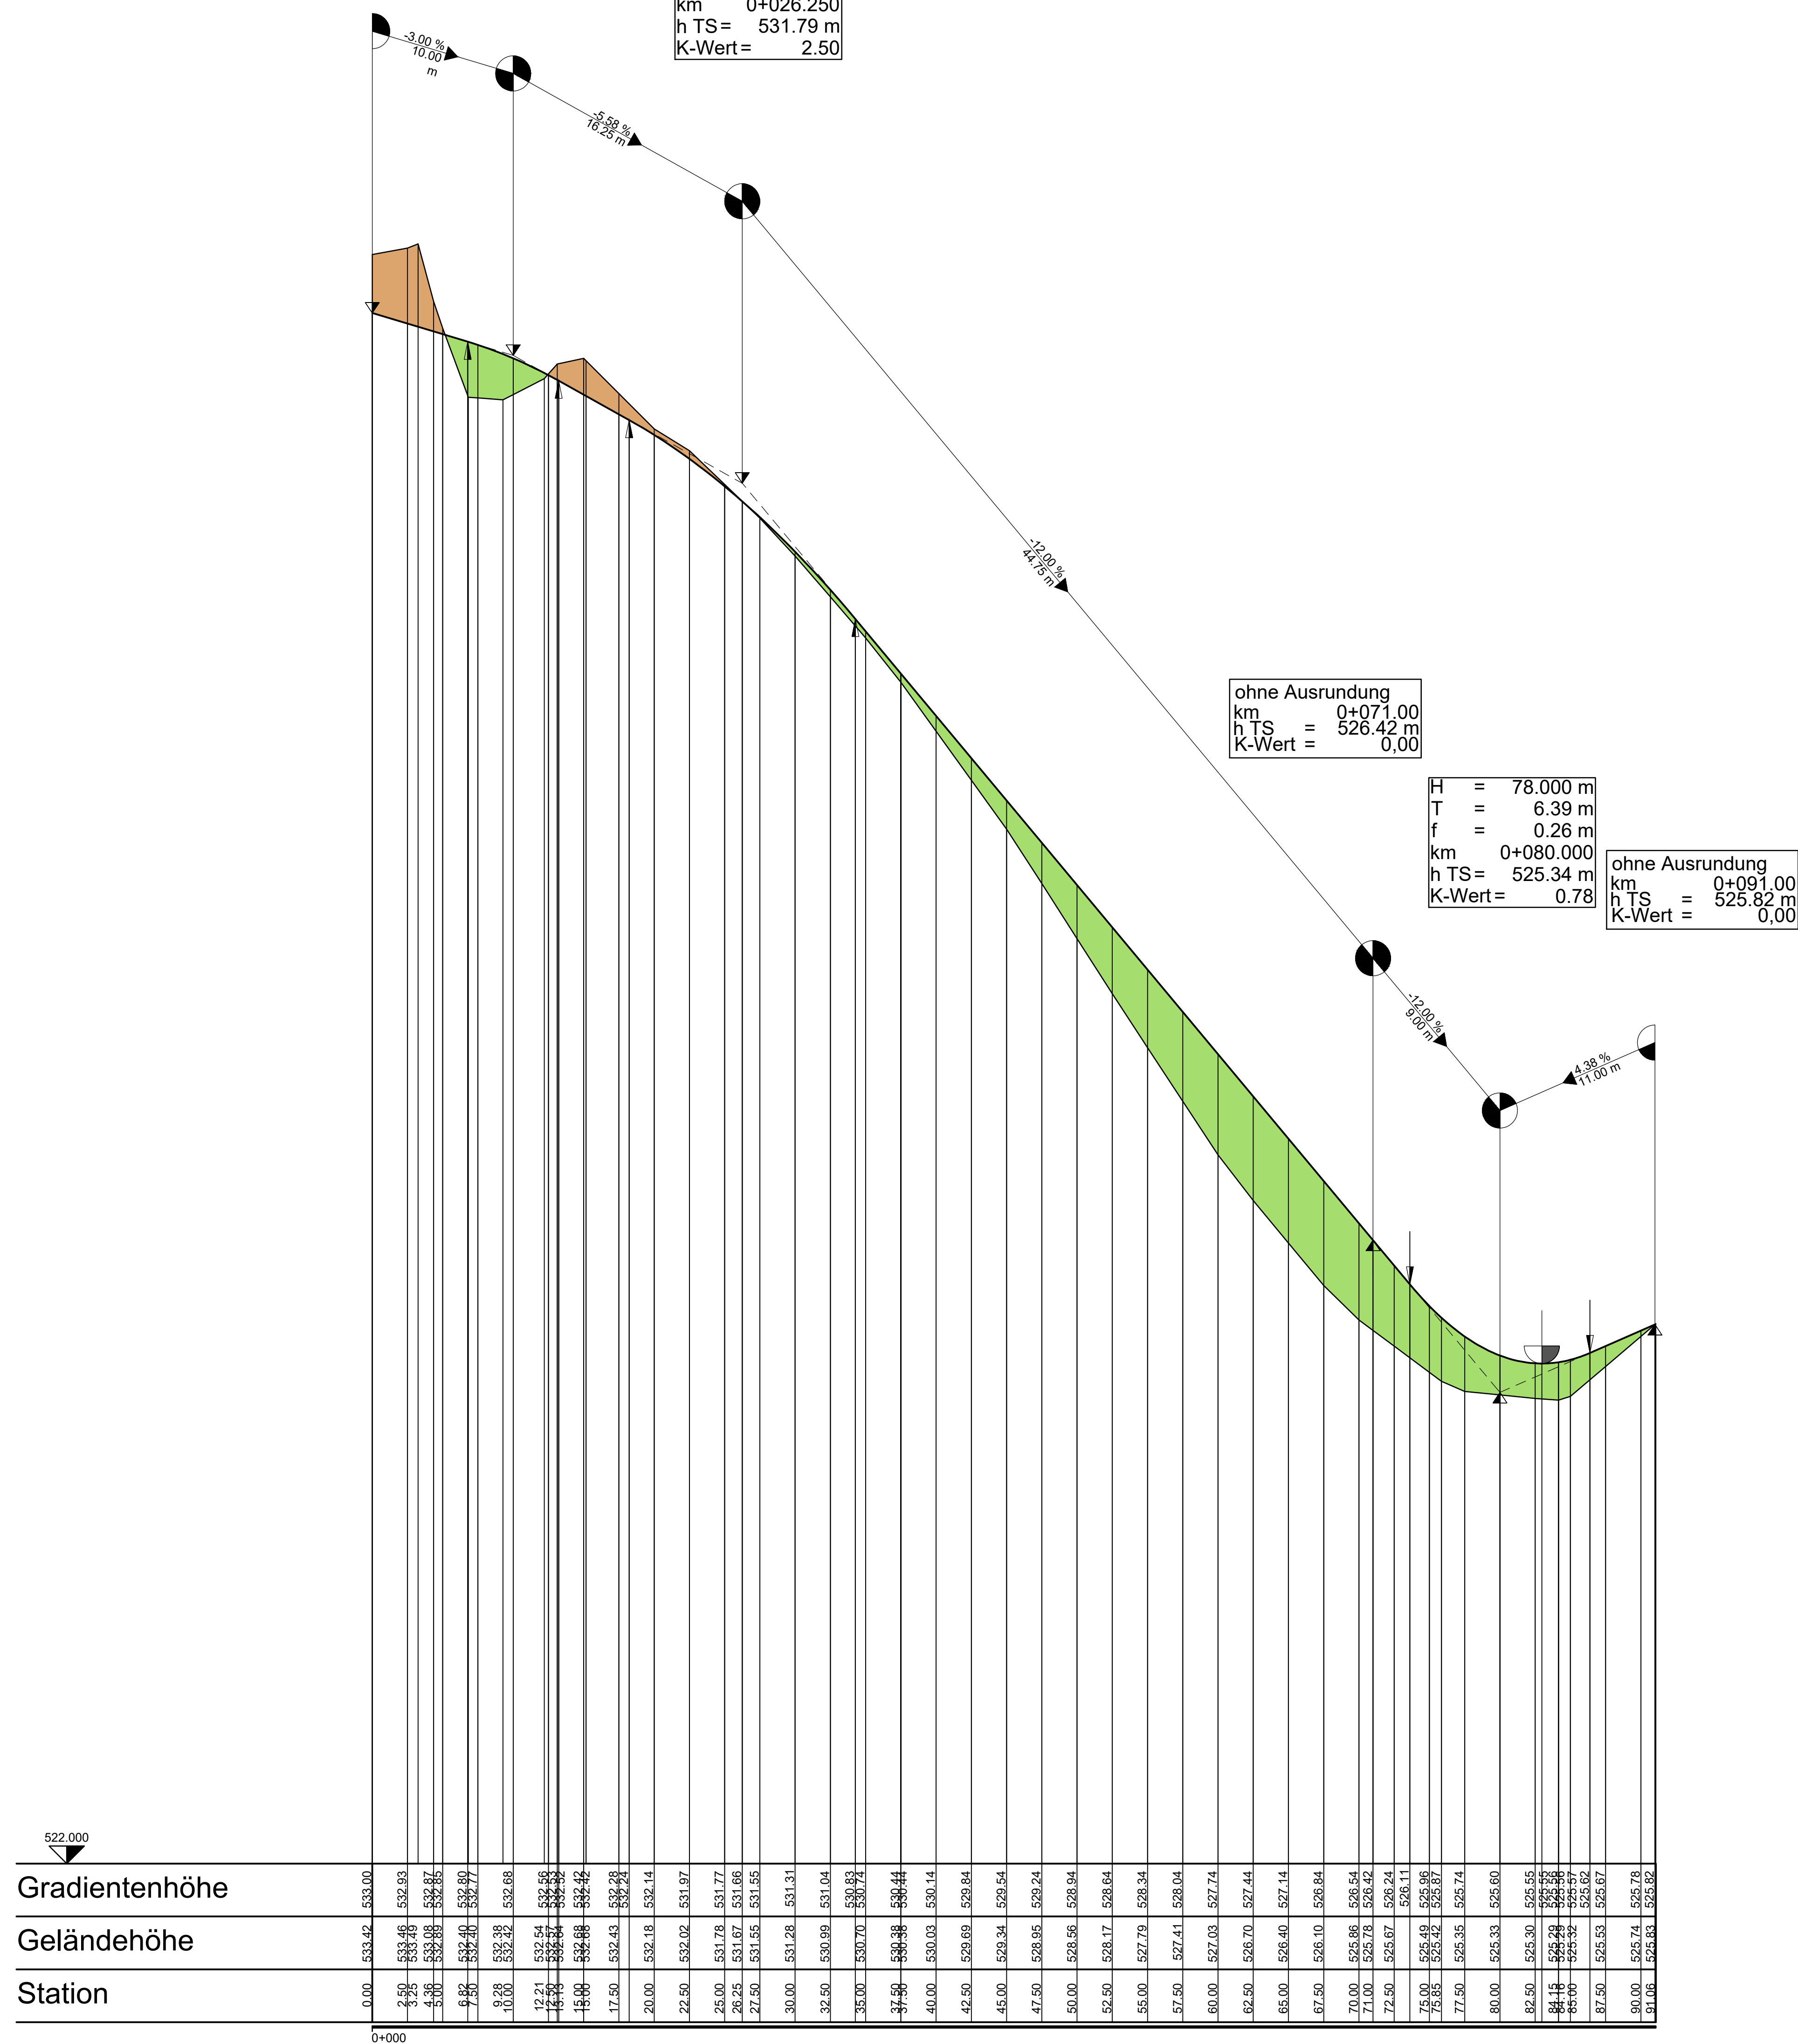

ZEICHENERKLÄRUNG

Neigungsbrechpunkt mit Angaben von:

- Ausrundungshalbmesser
- Tangentenlänge
- Stichhöhe
- Bau-km
- Höhe Tangentialschnittpunkt

$H = 2000,0 \text{ m}$
 $T = 10,00 \text{ m}$
 $h = 0,02 \text{ m}$
 $\text{km} = 0,311\ 60$
 $h_{TS} = 88,50 \text{ m}$

Längsneigung und Abstand zum nächsten Neigungsbrechpunkt

■ Auflauf
 ■ Abtrag
 ● Hochpunkt
 ○ Tiefpunkt
 ↑ Ausrundungsbeginn Kuppe / Ausrundungsende Wanne


Vorabzug

Stand: 27.05.2021

Krümmung $\frac{100}{R}$ (cm)

Querneigung

10 %/cm Zeichnung
Rand links -1—
Rand rechts 1—

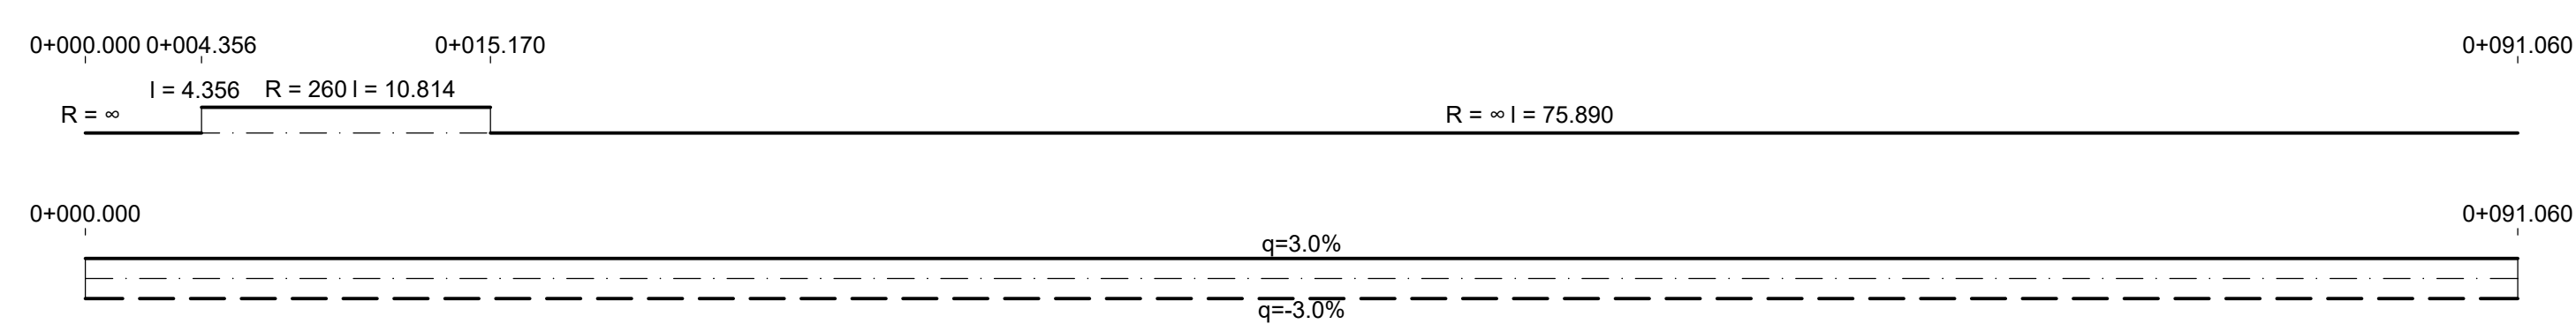

Der Inhalt dieser Planunterlage ist gemäß
DIN ISO 16016 urheberrechtlich geschützt.
Ingenieurgesellschaft Dr. Siekmann + Partner mbH

[illegible]