
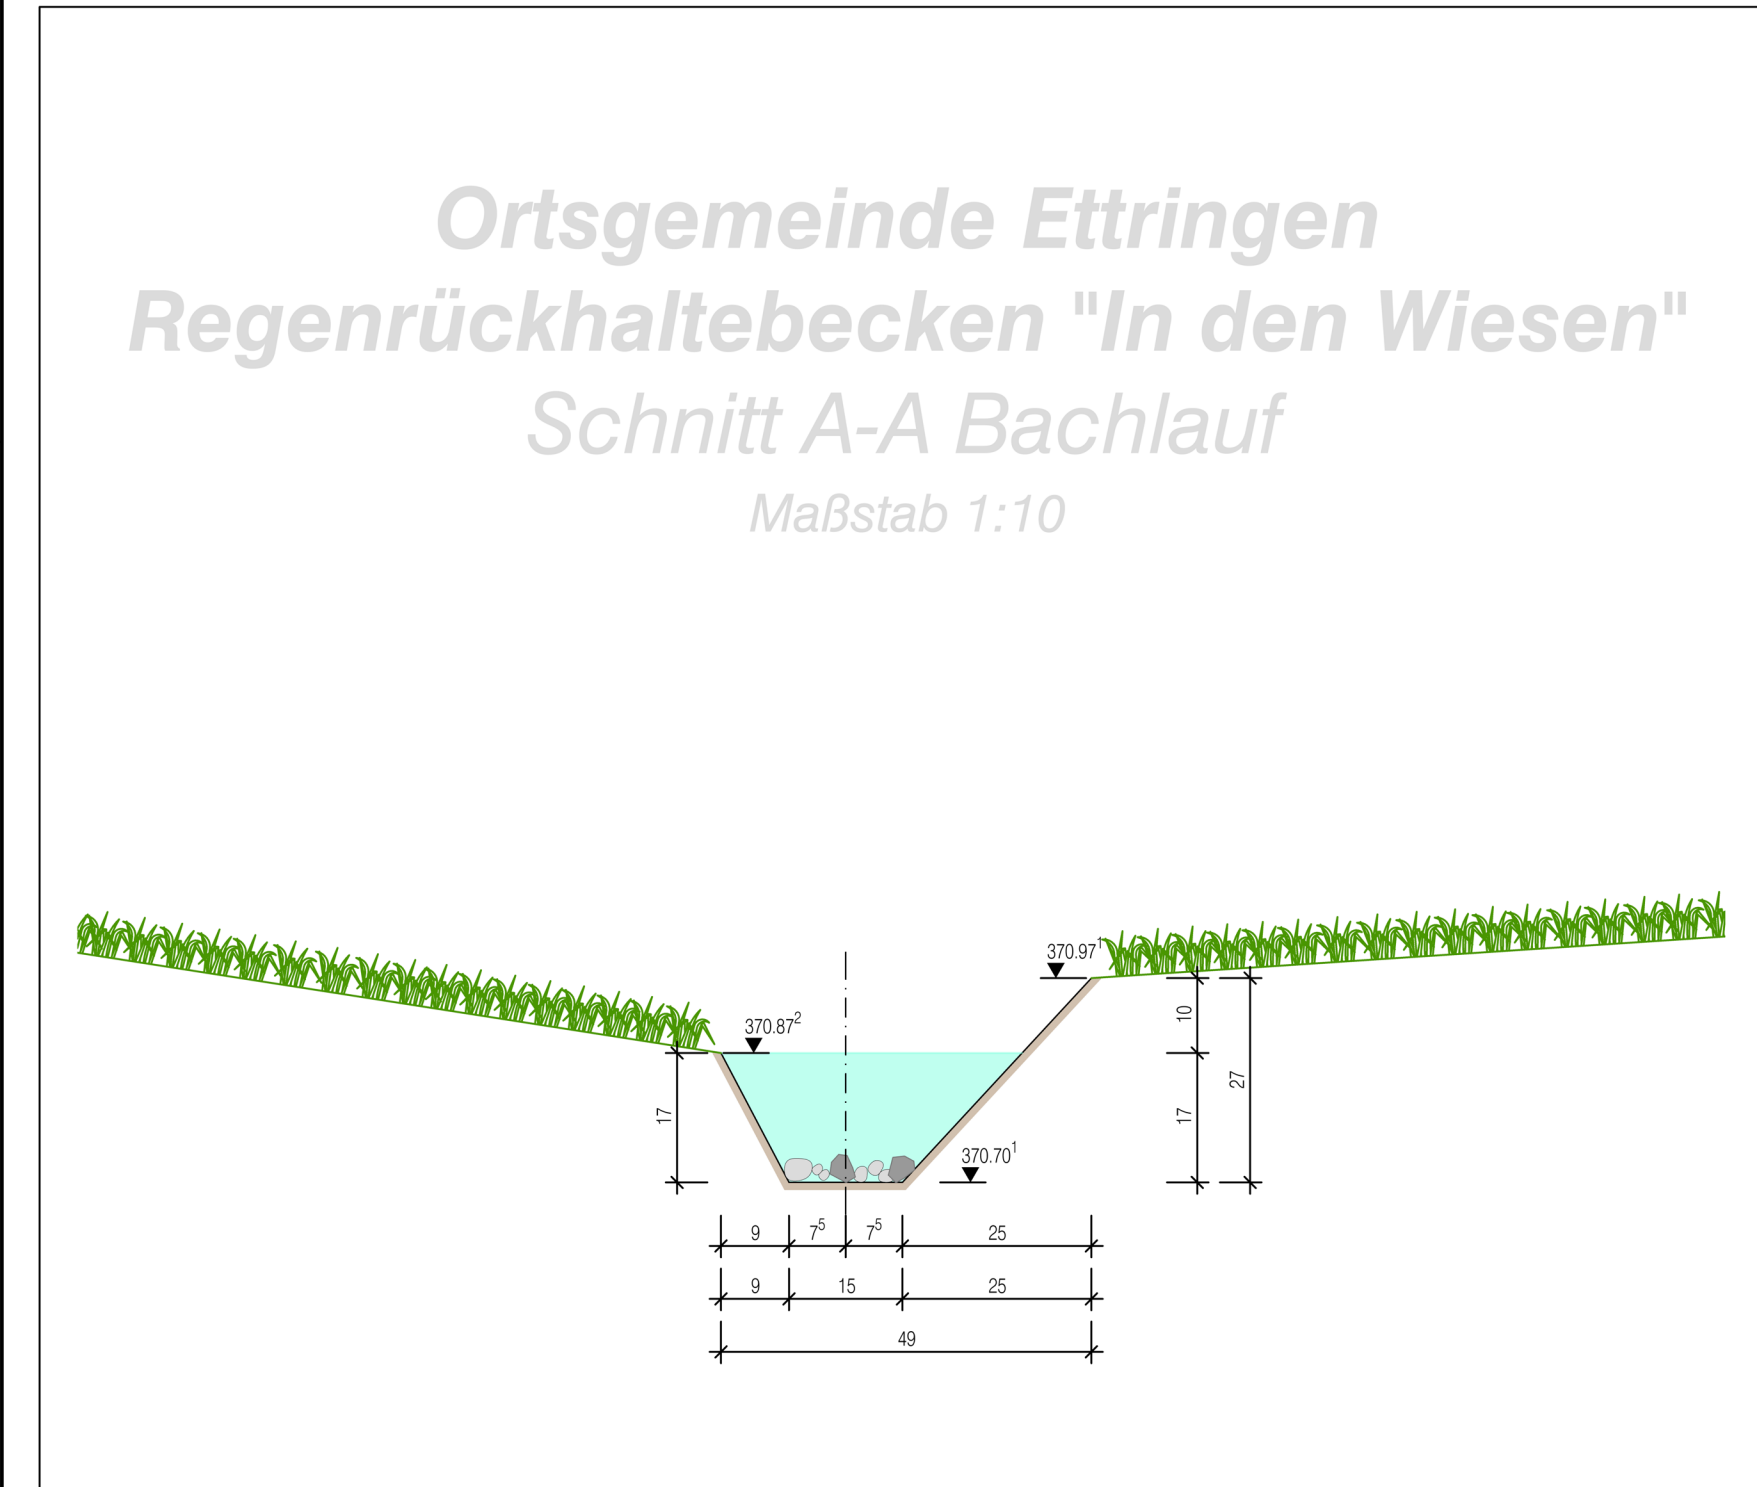


 

Zeichenerklärung	
Bestand	Planung
Mischwasserkanal - MW	Leitung Spülbohrung
Deckenhöhe Schacht MW	Regenrückhaltebecken
Sonnhöhe MW	
Halblängs MW	
Rohrdimension und Gefälle MW	
Regenwasserkanal - RW	
Deckenhöhe Schacht RW	
Sonnhöhe RW	
Halblängs RW	
Rohrdimension und Gefälle RW	
Leitung Spülbohrung	
Bachlauf	

IBS - Ingenieure GbR Postfach Straße 4 Tel. 02651 / 70576-0 info@ibsgenieur.com www.ibsgenieur.com		Regenrückhaltebecken "In den Wiesen" Ortsgemeinde Ettringen	
Auftraggeber: Verbandsgemeindeverwaltung Vordereifel Koblenzer Straße 16 56727 Mayen		Kanalbau	
Bestellung & Freigabe: Nr. 1 1. Zeichnung erstellt 10.11.2020		Lageplan	
Bearbeiter: A. B. B.		Projekt Nr.: 1.0	
Zeichner: M. B.		Anlage Nr.: 1:250	
Datum: 23.11.2020		Masse: 1:250	