
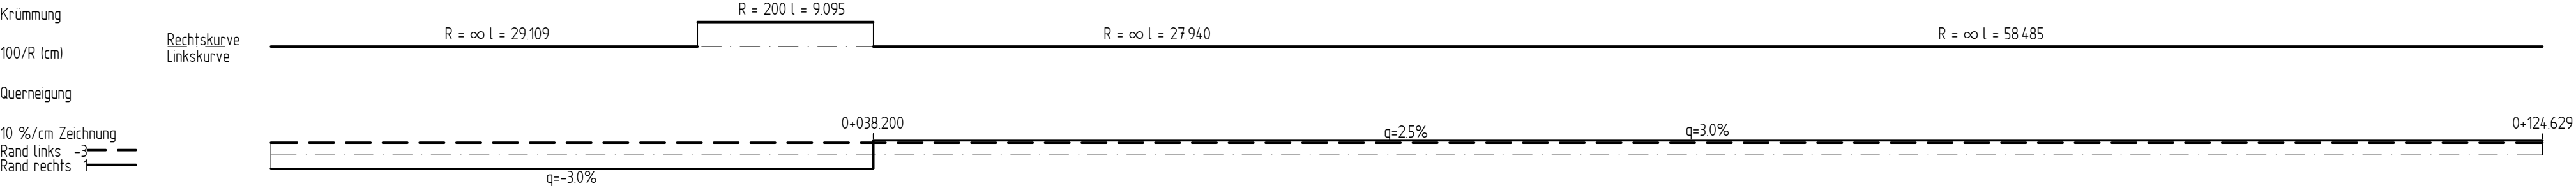


- Achse 1 -

ohne Ausrundung
km = 0+124.32
h TS = 488.68 m
K-Wert = 0.00

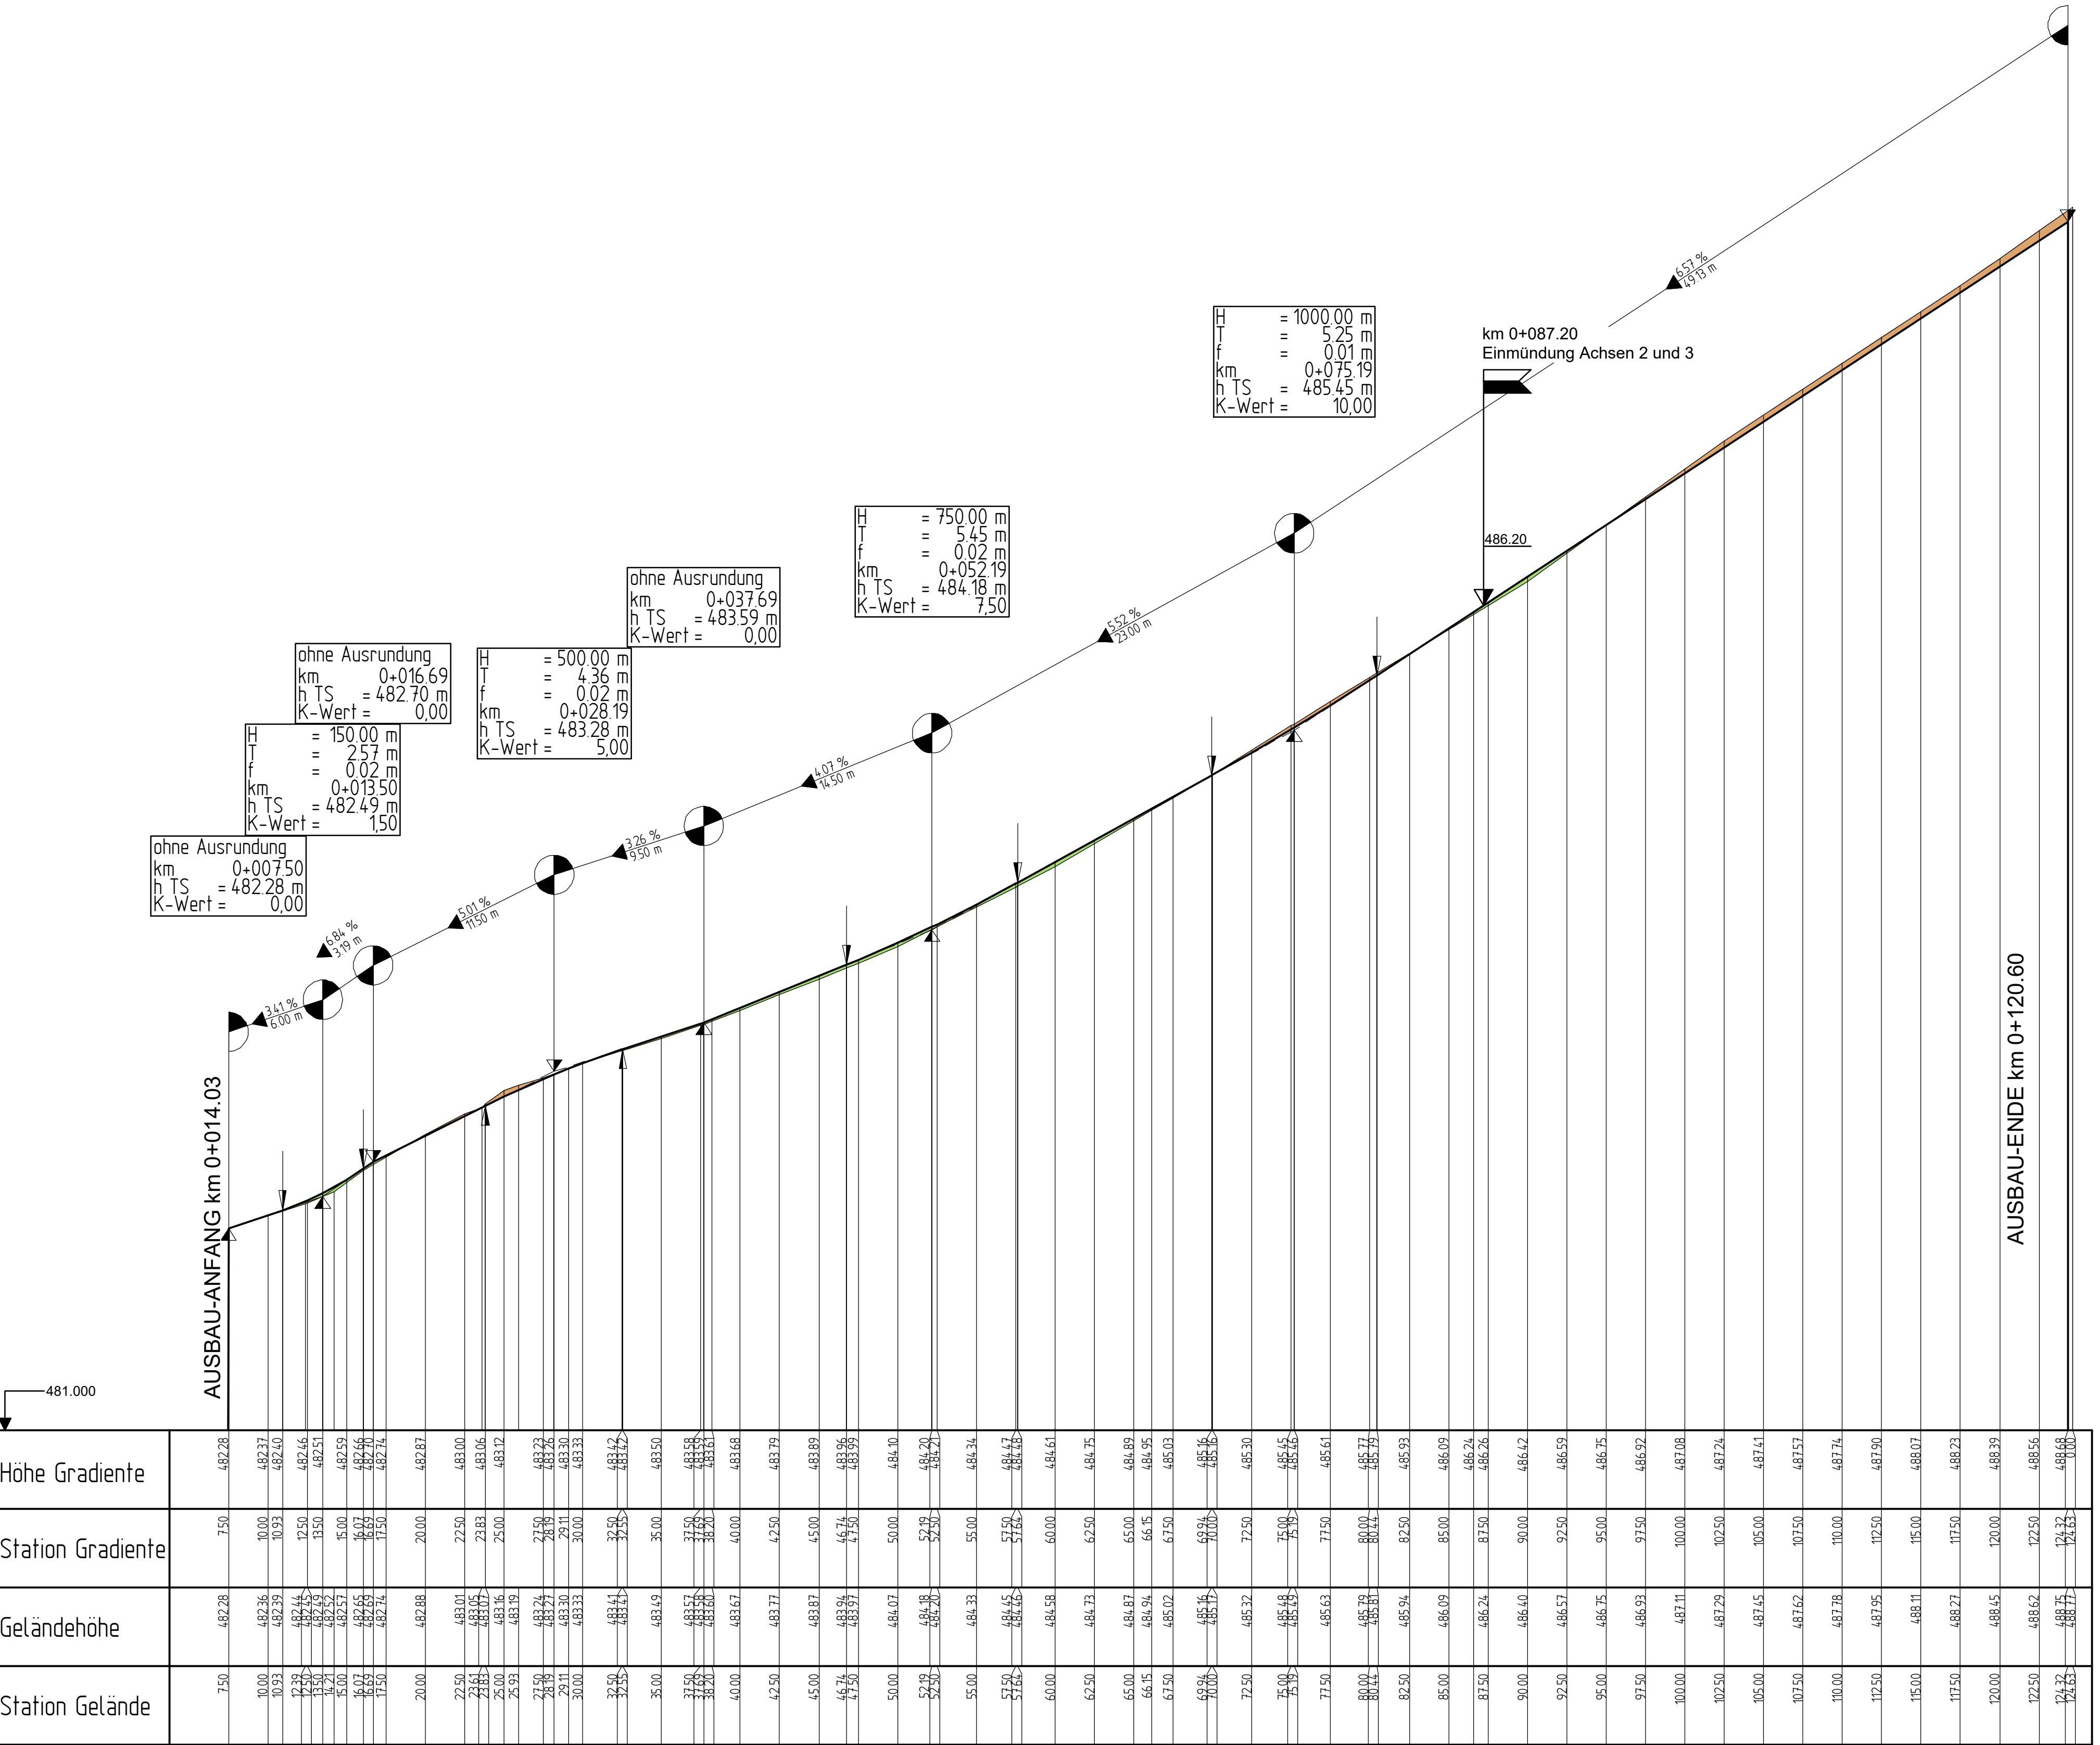

Der Inhalt dieser Planunterlage ist gemäß
DIN ISO 16016 urheberrechtlich geschützt.
Ingenieurgesellschaft Dr. Siekmann + Partner mbH

ZEICHENERKLÄRUNG

- Neigungsbrechpunkt mit Angaben von:
 - Ausrundungshalbmesser
 - Tangentenlänge
 - Stichhöhe
 - Bau-km
 - Höhe Tangentenschnittpunkt
- Längsneigung und Abstand zum nächsten Neigungsbrechpunkt
- Auftrag
- Abtrag
- Hochpunkt
- Tiefpunkt
- Ausrundungsbeginn Kuppe / Ausrundungsende Wanne

INDEX	ART DER ÄNDERUNG	DATUM	GEZ.	GEPR.
Projekt: Straßenausbau gepl. Nbg. "Auf Sinnen" einschl. Verlängerung Stichstraße "Auf der Hinterheck"				
		56743 Thür • Segbachstraße 9 • Tel.: 02662/93937-0 55469 Simmern • Koblenzer Straße 5-7 • Tel.: 06761/9186-0 96457 Westerbürg • An der Hofwiese 13 • Tel.: 02663/9422-0		
Ortsgemeinde BOOS				
Planbezeichnung: LÄNGSSCHNITT 1				
- Achse 1 -				
Bearb.: Monnerjahn	Datum: 26.01.2022	Maßstab:		
Gez.: Roth	Pr. Nr.: 20 226	VORPLANUNG		1 : 250 / 25
Gepr.: Schmutzler	Anl. Nr.: 2			
Der Bauherr:		Aufgestellt, den 26.01.2022		