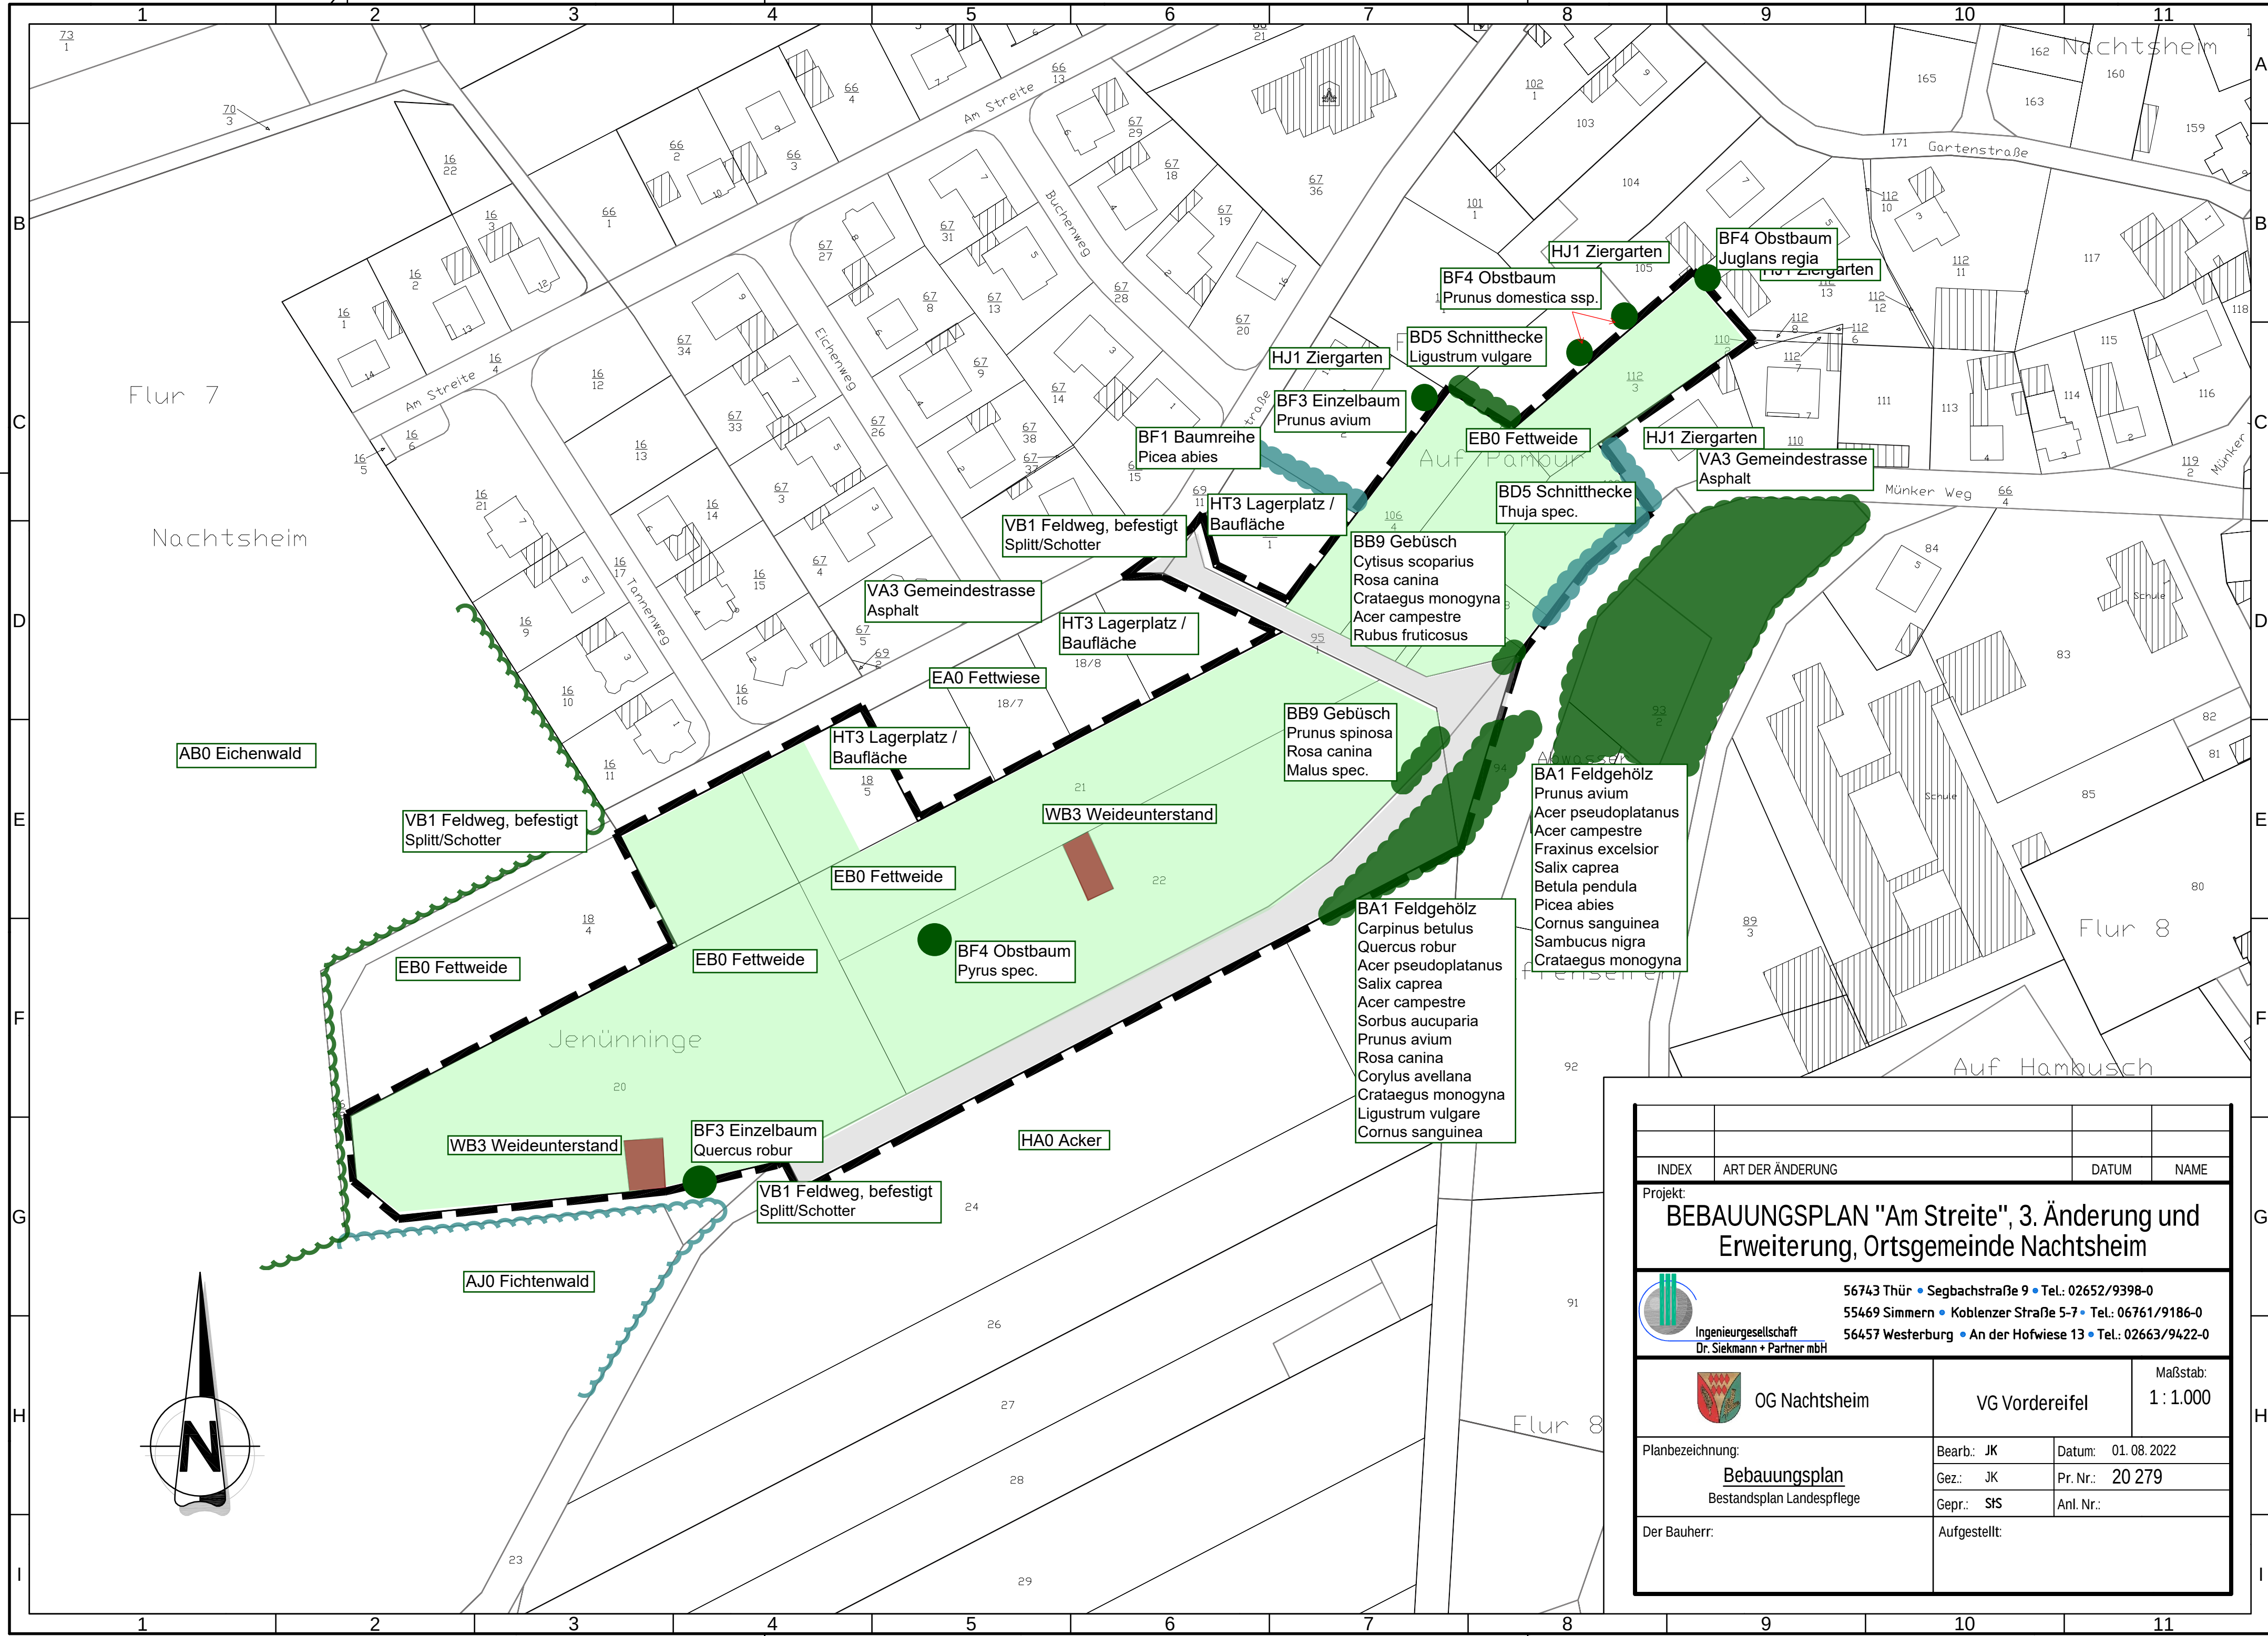



INDEX

ART DER ÄNDERUNG

DATUM

NAME

Projekt:
BEBAUUNGSPLAN "Am Streite", 3. Änderung und Erweiterung, Ortsgemeinde Nachtsheim

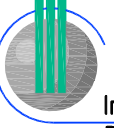

Ingenieurgesellschaft
Dr. Siekmann + Partner mbH

56743 Thür • Segbachstraße 9 • Tel.: 02652/9398-0
55469 Simmern • Koblenzer Straße 5-7 • Tel.: 06761/9186-0
56457 Westerburg • An der Hofwiese 13 • Tel.: 02663/9422-0



OG Nachtsheim

VG Vordereifel

Maßstab:
1 : 1.000

Planbezeichnung:
Bebauungsplan
Bestandsplan Landespflege

Bearb.: JK
Gez.: JK
Gepr.: SFS

Datum: 01.08.2022
Pr. Nr.: 20 279
Anl. Nr.:

Der Bauherr:

Aufgestellt: