
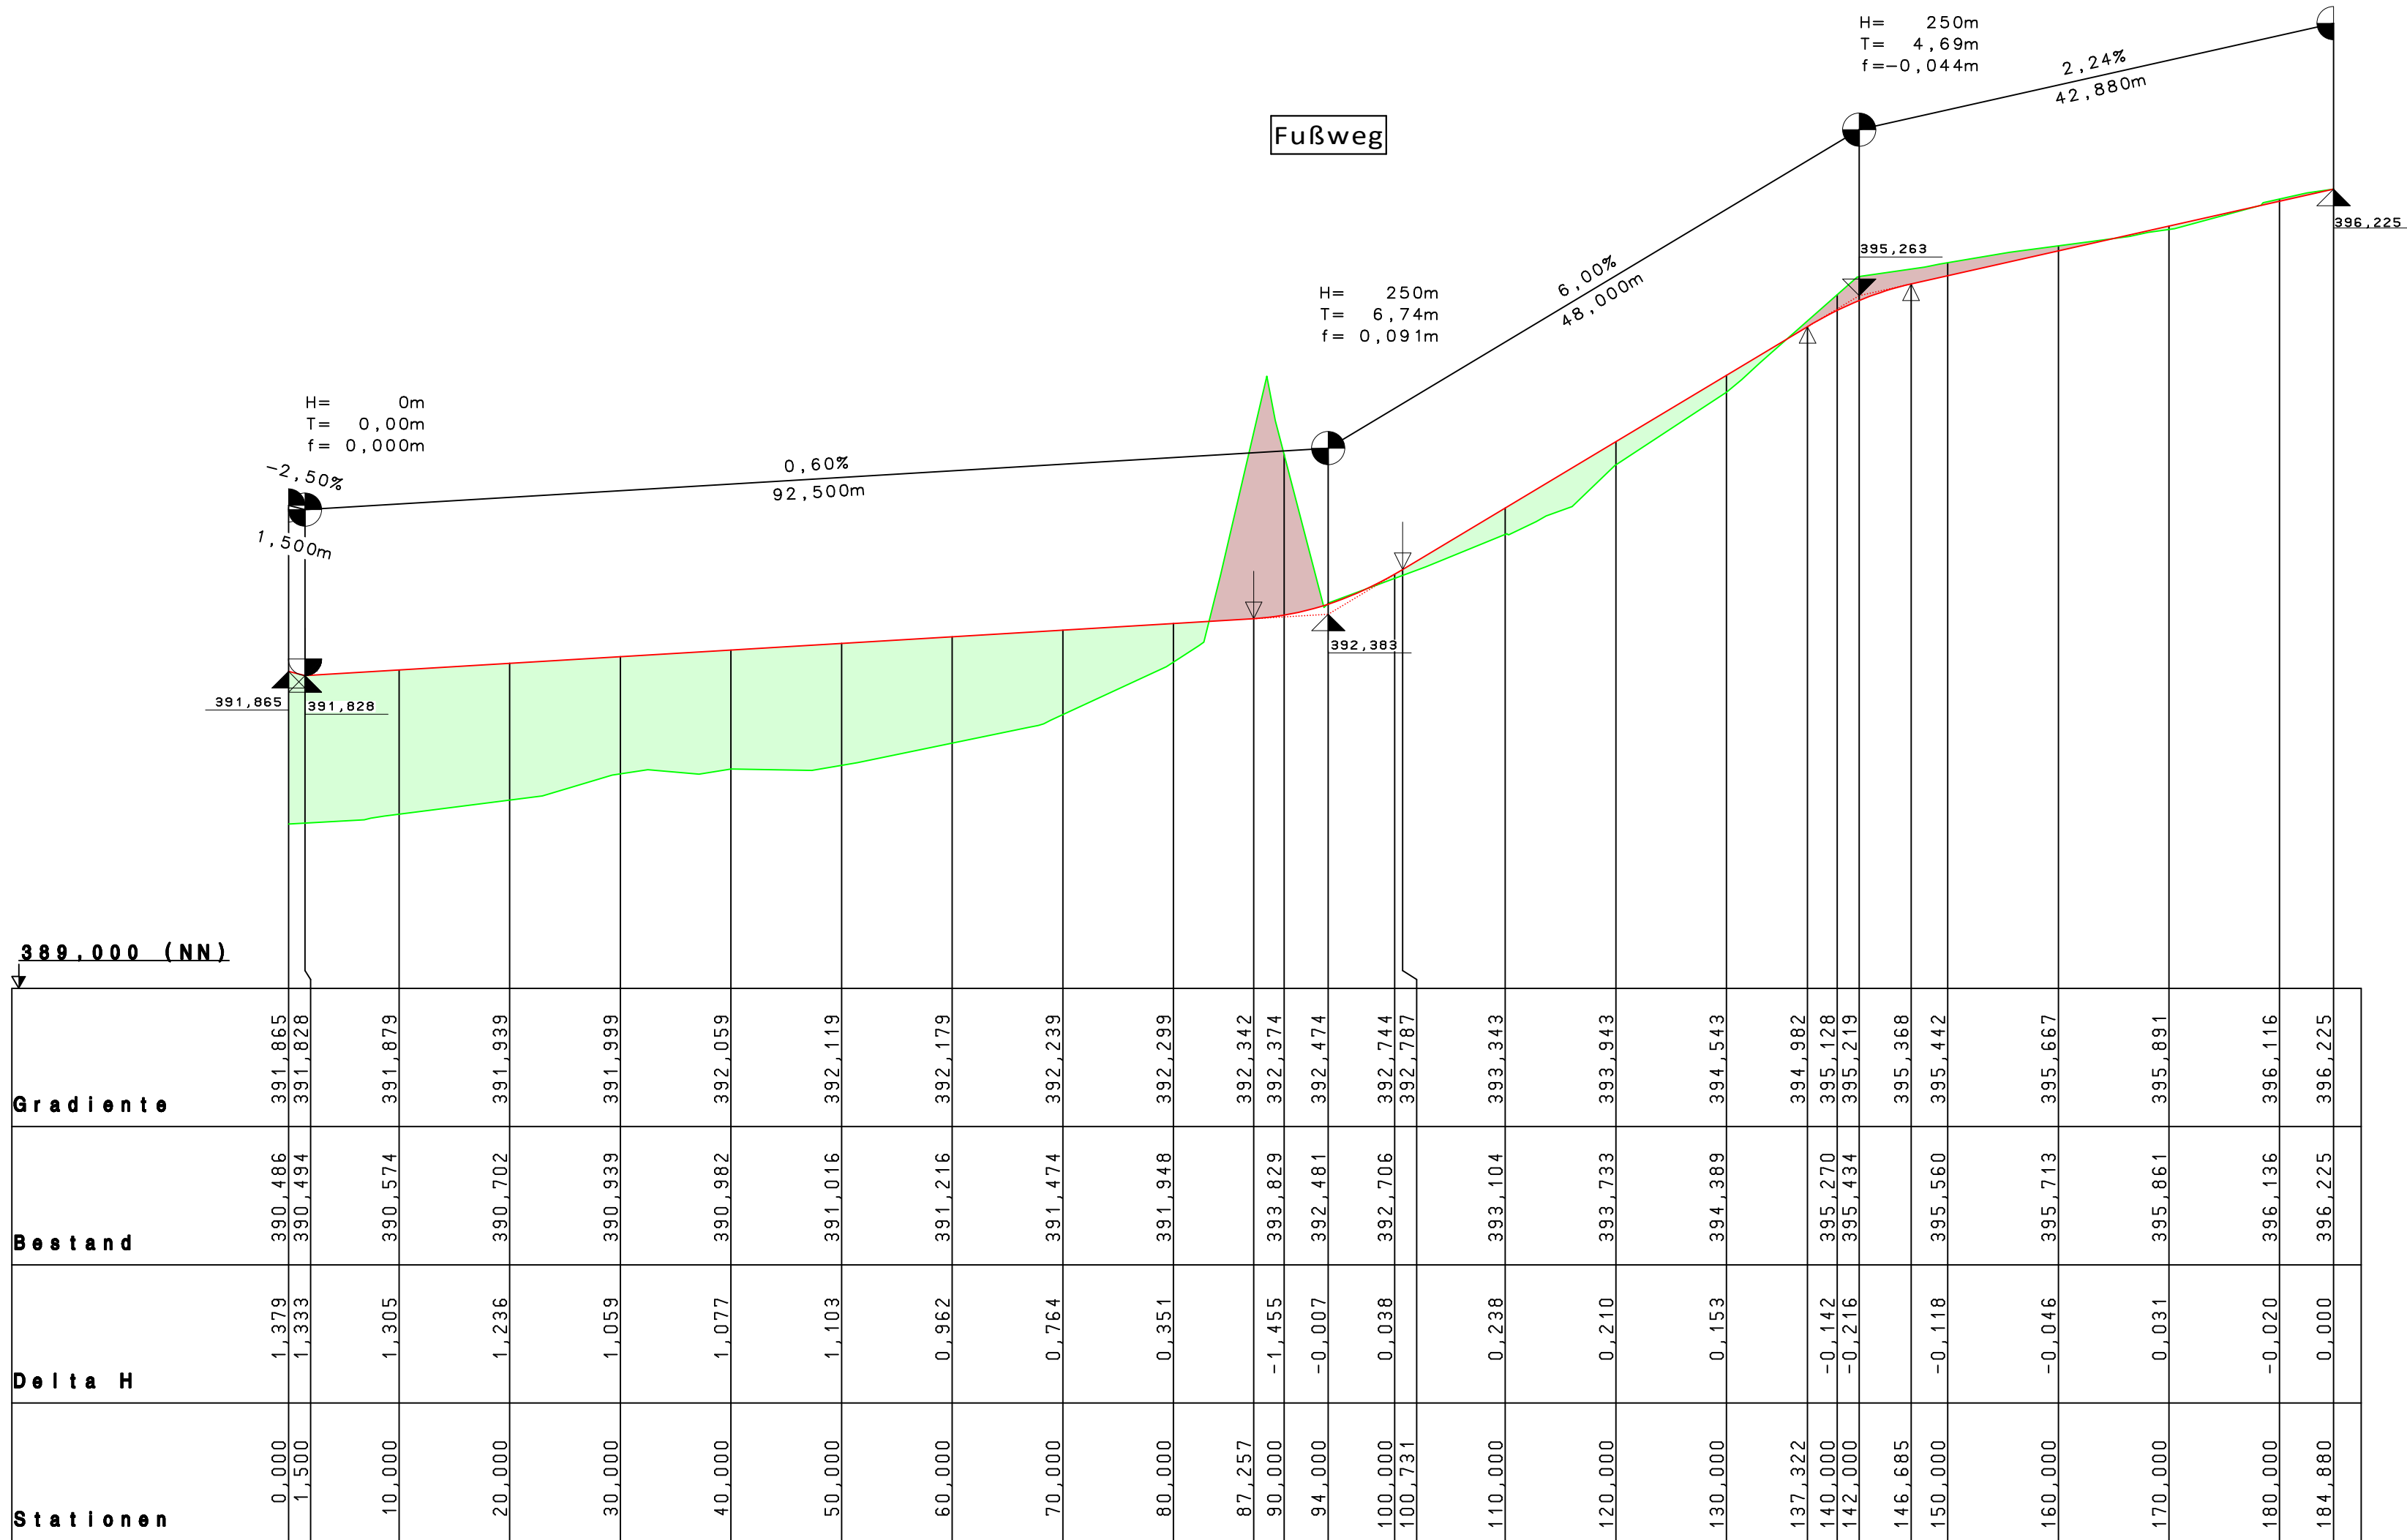


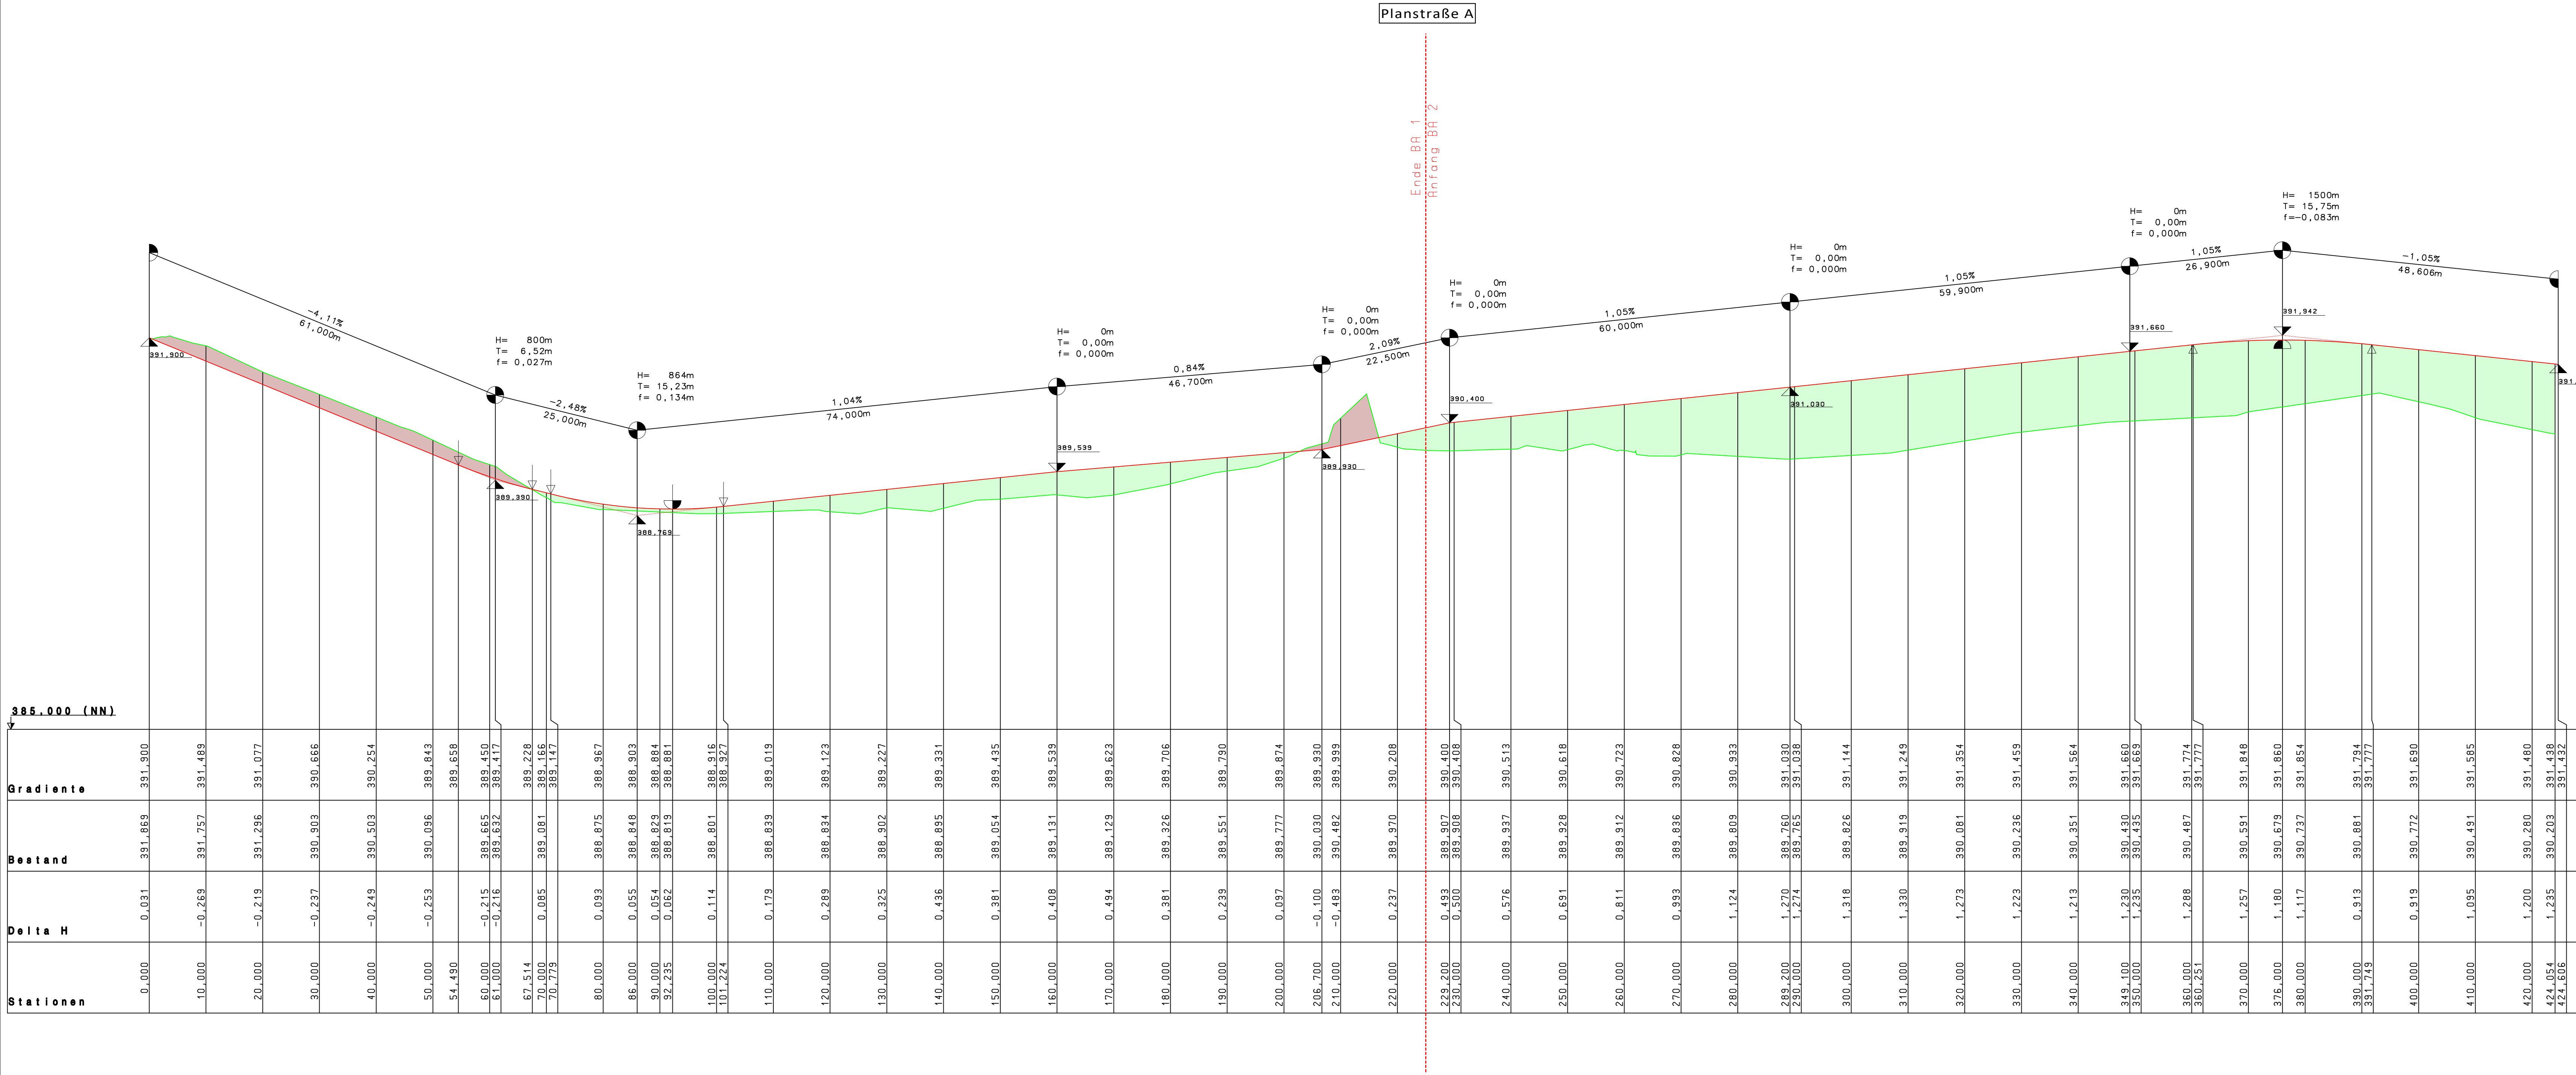

ZEICHENERKLÄRUNG

	vorh. Gelände		Tangentenschnittpunkt Wanne
	Gradiente		Ausrundungsanfang Wanne
	Gefällebrechpunkt		Ausrundungsende Wanne
	Gefällebrechpunkt		Ausrundungsanfang Kuppe
	Gefällebrechpunkt		Ausrundungsende Kuppe
	Gefällebrechpunkt		Gradientenhochpunkt
	Gefällebrechpunkt		Gradiententiefpunkt
	Gefällebrechpunkt		Bodenabtrag (delta H=-)
	Gefällebrechpunkt		Bodenauftrag (delta H=+)
	Gefällebrechpunkt		Einmündung /Kreuzung von links / rechts

Straßenplanung

Massnahme:
Gewerbegebiet "Wallemer Weg"

Ausführungsplanung

OG/Stadt:
Ettringen

Verbandsgemeinde
Vordereifel

Planart:
Höhenpläne

Dateiname:

Bearbeitet:	Gezeichnet:	Geprüft:	Datum:
			03.02.2023

Nummer:

Datum:	Art der Änderung:	Projektnummer:
		21 587

Papierformat:
74,3 cm x 95,0 cm

Maßstab:
1:500/50

Unterlage:
3

Blatt Nr.:
1