


Regelquerschnitt Nr. 1d (NBG-West), Breite 6,75m, Einseitige Rinne, Fahrbahn mit Betonsteinpflaster
Belastungsklasse Bk 0,3

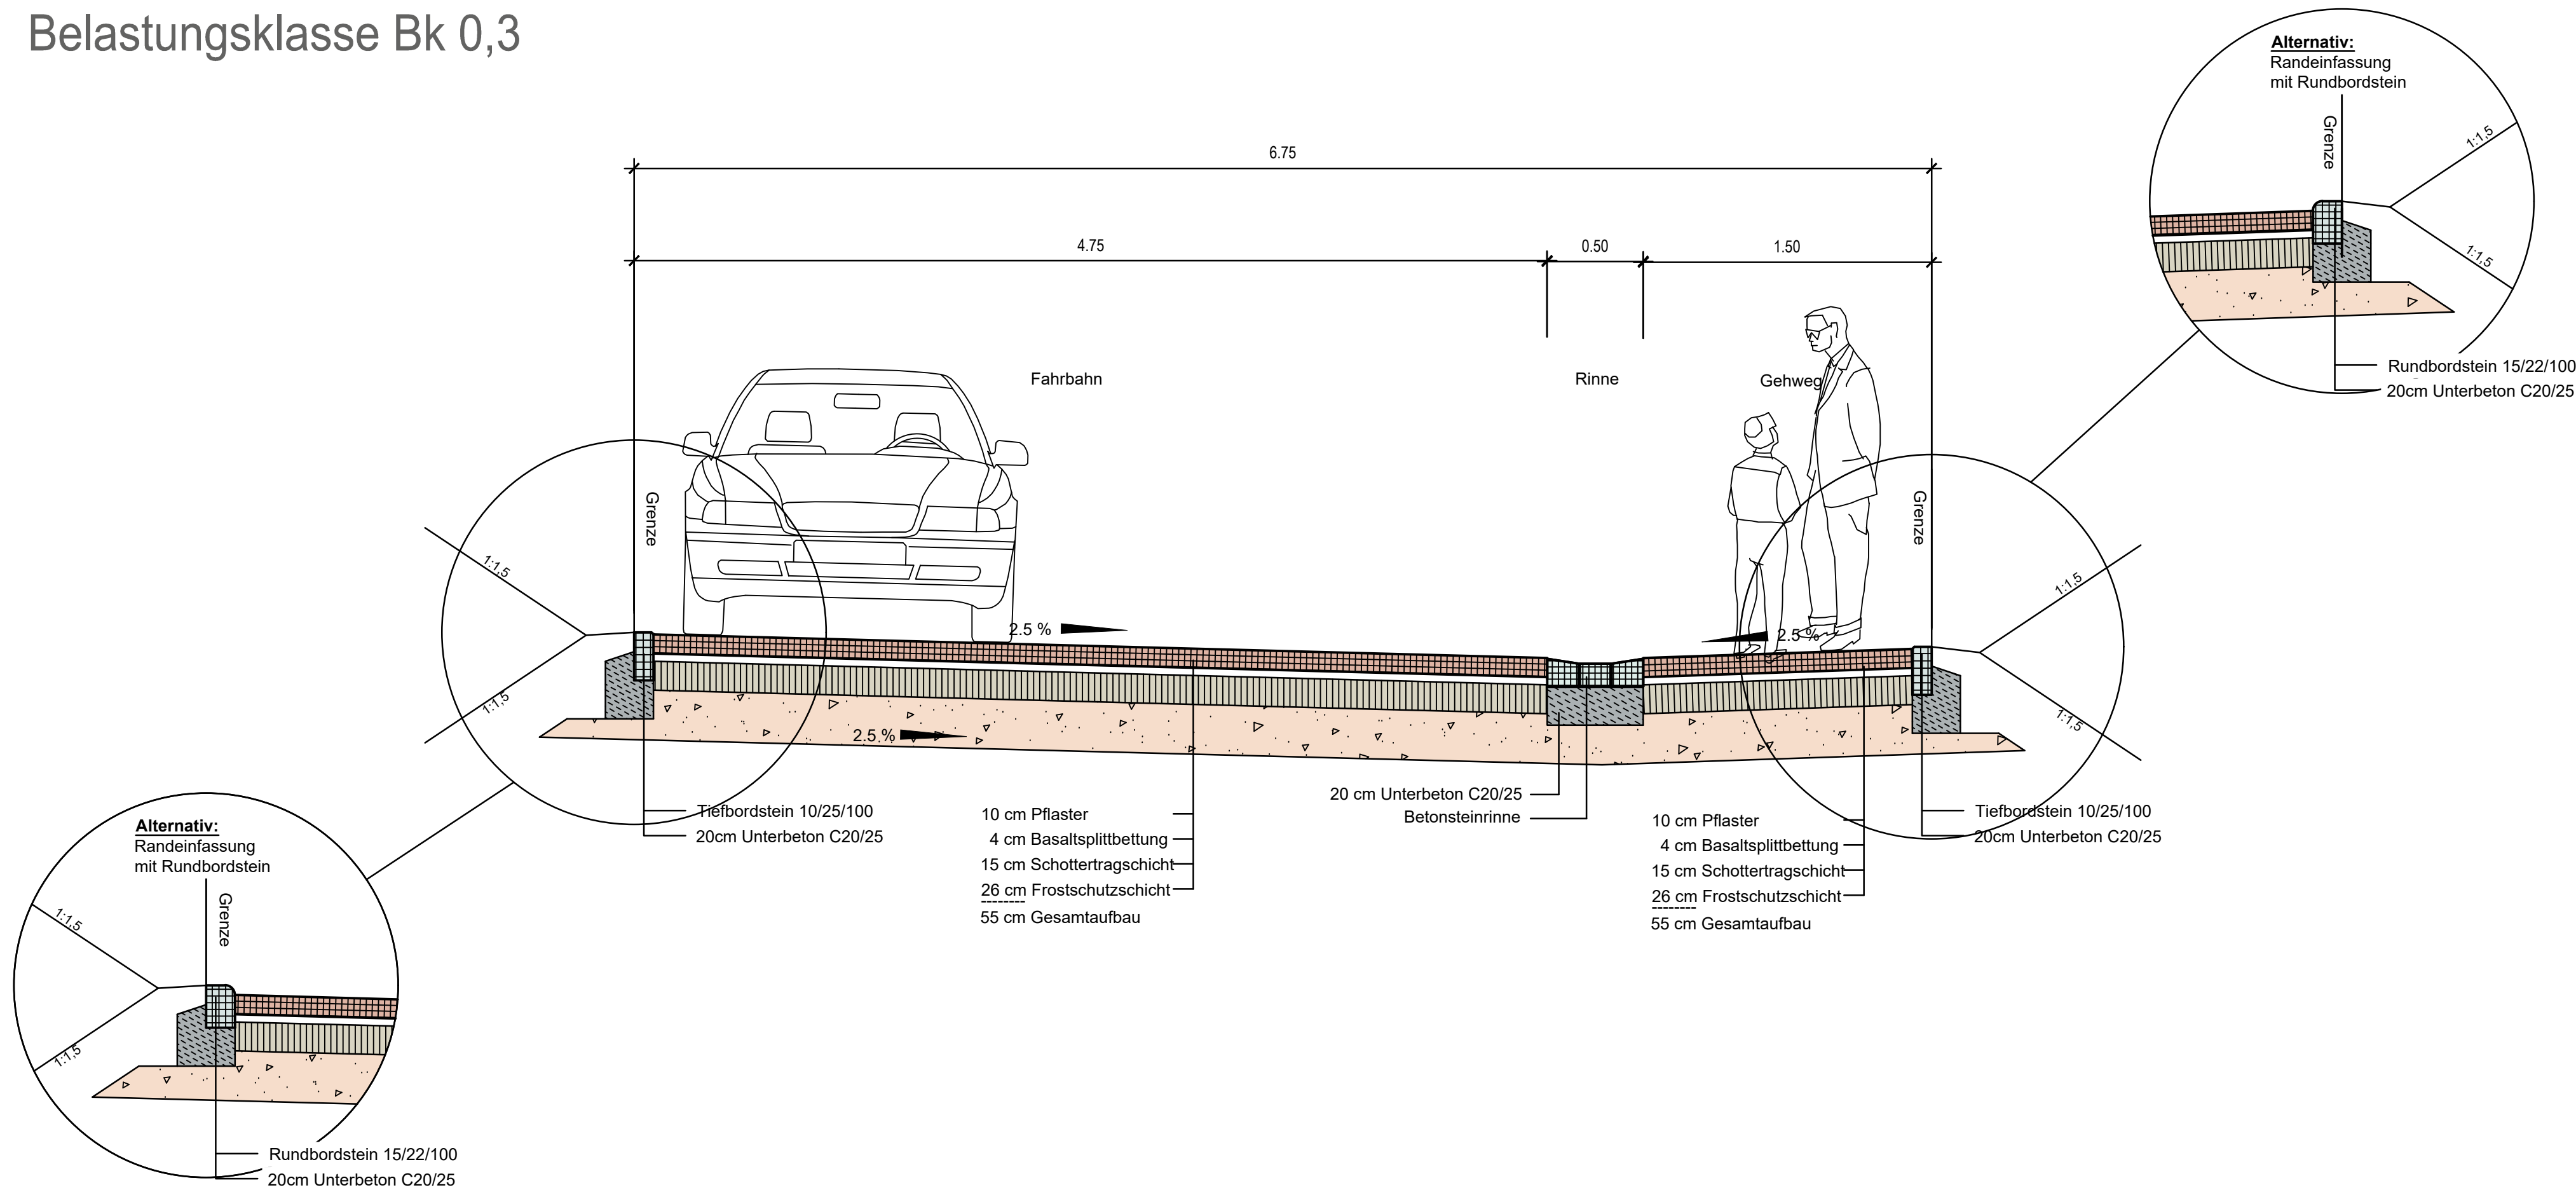

ID	ÄNDERUNG	DATUM	NAME

Ortsgemeinde St.Johann			
PROJEKT		Erschließung Baugebiet "Im Buchstück" Straßenplanung	
Vorplanung			
PLANART		Regelquerschnitt Nr. 1d (NBG-West)	
Maßstab	1:25		
Plannummer	3.8		
Blattgröße	297.00x765.00 / 0.23qm	bearb.:	Juni 2023
Datum	Juni 2023	gez.:	Juni 2023
Planident	2882_RQ	geprüft:	Juni 2023
		DATUM	NAME

FASSBENDER WEBER INGENIEURE PartGmbH
Dipl.-Ing. (FH) M. Faßbender
Dipl.-Ing. A. Weber

Brohltalstraße 10
56656 Brohl-Lützing

Tel.: 02633/4562-0
Fax: 02633/456277

E-Mail: info@fassbender-weber-ingenieure.de
Internet: www.fassbender-weber-ingenieure.de