


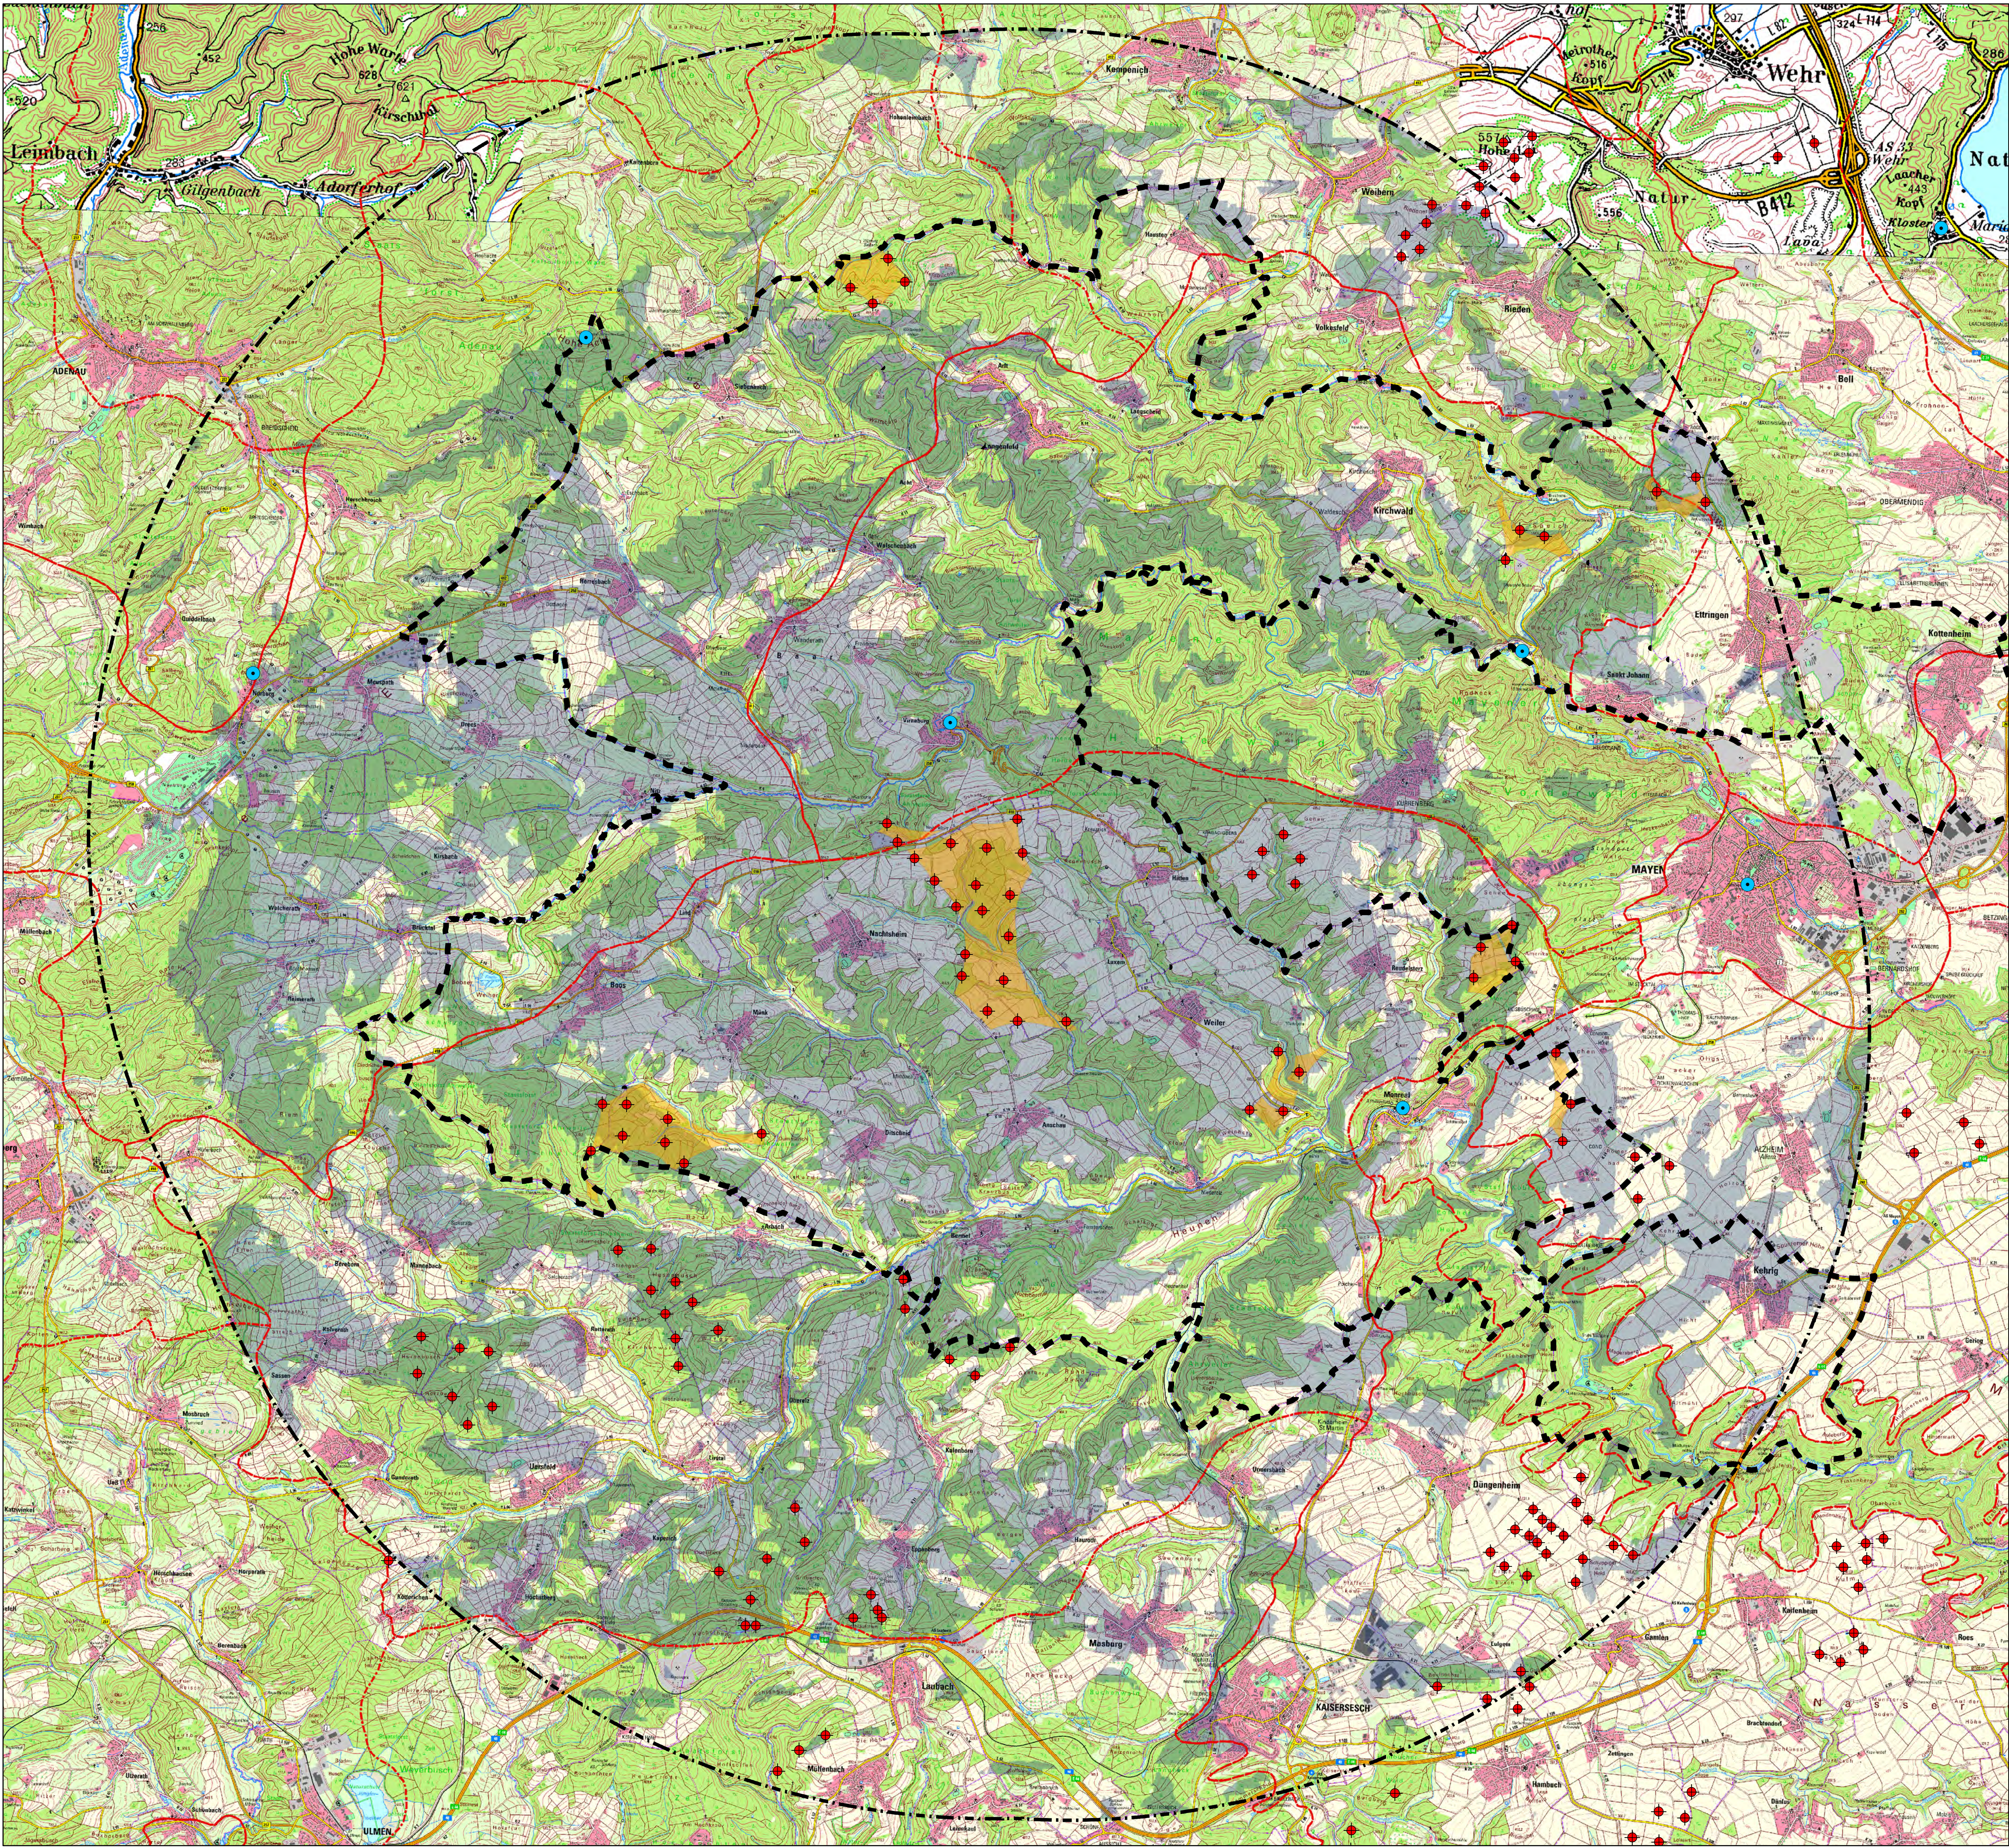

Plan 4: Sichtbarkeit Konzentrationsfläche bei Nachtsheim

- Zeichenerläuterung**
- geplante, bestehende u. generierte WEA*
 - Landschaftsbildprägende Gesamtanlage mit Fernwirkung
 - Grenze Verbandsgemeinde
 - Grenze Untersuchungsbereich
 - Grenze Landschaftsbildeinheit / Naturraum
 - Konzentrationsfläche Windenergie (FNP)
- Sichtbarkeit unter Berücksichtigung der Verschattungsbereiche Wald, Siedlungs- und Gewerbeflächen sowie der Reliefverschattung in einem Radius von 10 km um die geplanten / generierten Windenergieanlagen
- potentielle Sichtbarkeit im Bereich der sichtverschatteten Flächen unter Berücksichtigung der Reliefverschattung in einem Radius von 10 km um die geplanten / generierten Windenergieanlagen

* die dargestellte WEA Konfiguration entspricht dem derzeit bekannten Stand der Planungen verschiedener Vorhabenträger. Wenn die Planungen die jeweilige Konzentrationsfläche nicht vollständig auslasten, wurde die Anordnung um zufällig generierte Anlagenstandorte ergänzt, die über eine Windgeschwindigkeit von mindestens 5,8 m/s verfügen und einem Abstand der WEA untereinander von 600 m in Hauptwindrichtung sowie 360 m in Nebenwindrichtung gewährleisten.)

Maßstab 1 : 40.000

14. Fortschreibung des Flächennutzungsplans der Verbandsgemeinde Vordereifel, "Teilplanung Windenergie", Teilbereich Nord

Fassung für die Beteiligung nach § 3 Abs. 2 und § 4 Abs. 2 BauGB

Stadt / Gemeinde	Flur
Gemarkung	Maßstab: 1:40.000
Verbandsgemeinde	Vordereifel
Stand:	Dezember 2015

Landschaftsbildanalyse

Plan 4: "Konzentrationsfläche bei Nachtsheim"

Bearbeiter	Landschaftsarchitekt E.Wilhelm	
Änderungen	Datum	Name



DR. SPRENGNETTER UND PARTNER GBR
Dr.-Ing. H.O. Sprengnetter
Brothelstraße 10
56566 Brohl-Lützing
Tel.: 02633/4562-0
Fax: 02633/456277

Dipl.-Ing. (FH) M. Fallbender
E-Mail: info@sprengnetter-engineure.de
Internet: www.sprengnetter-engineure.de