
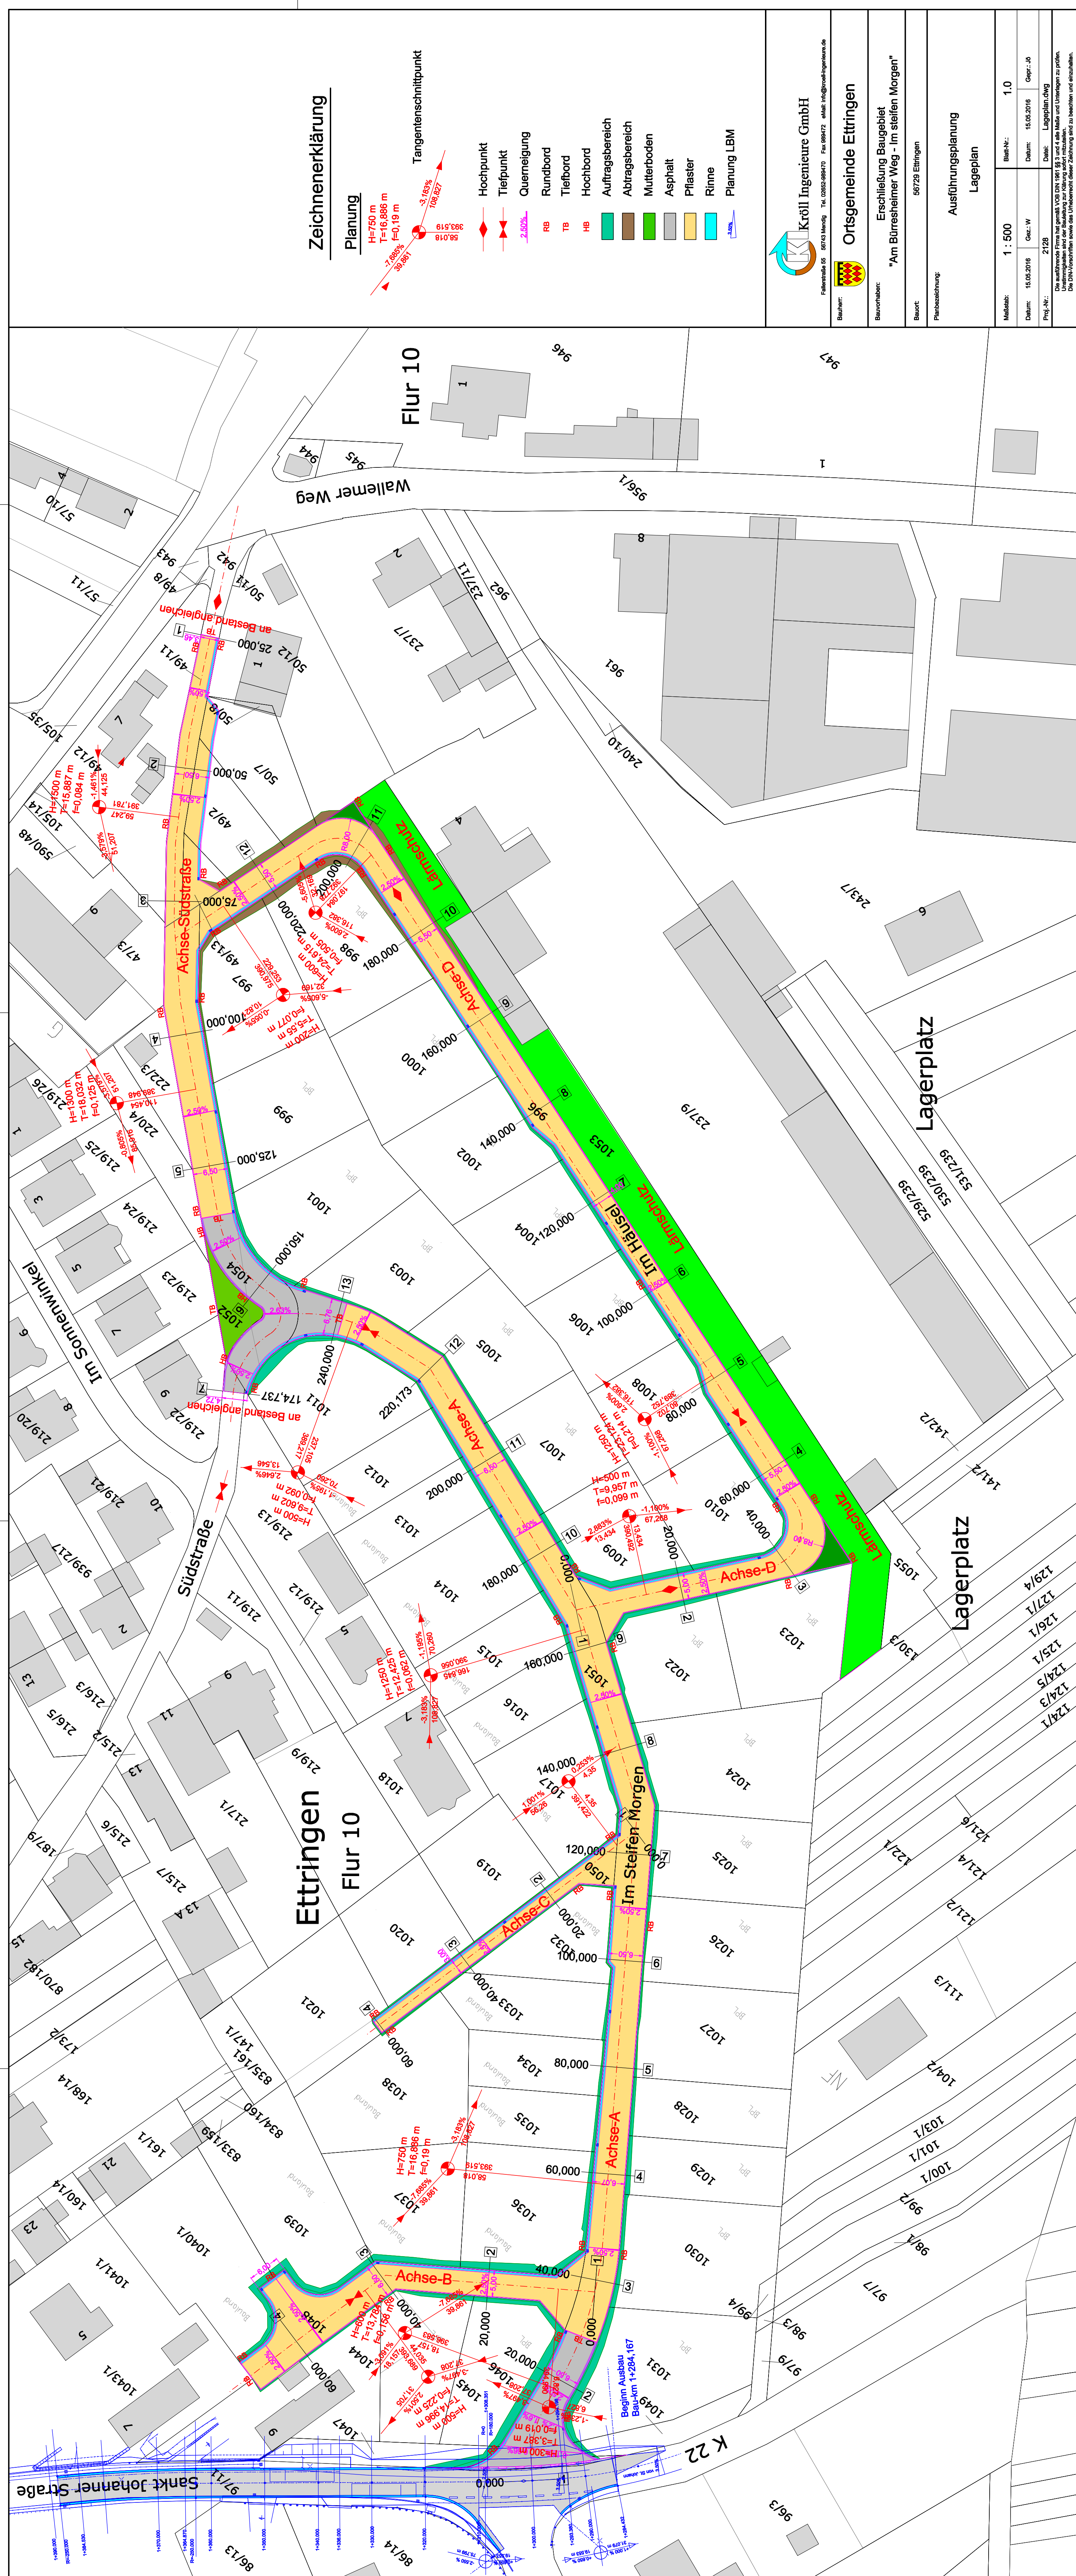
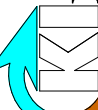


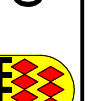

Maßstab: 1 : 500		Blatt-Nr.: 1.0			
